34-141ptie

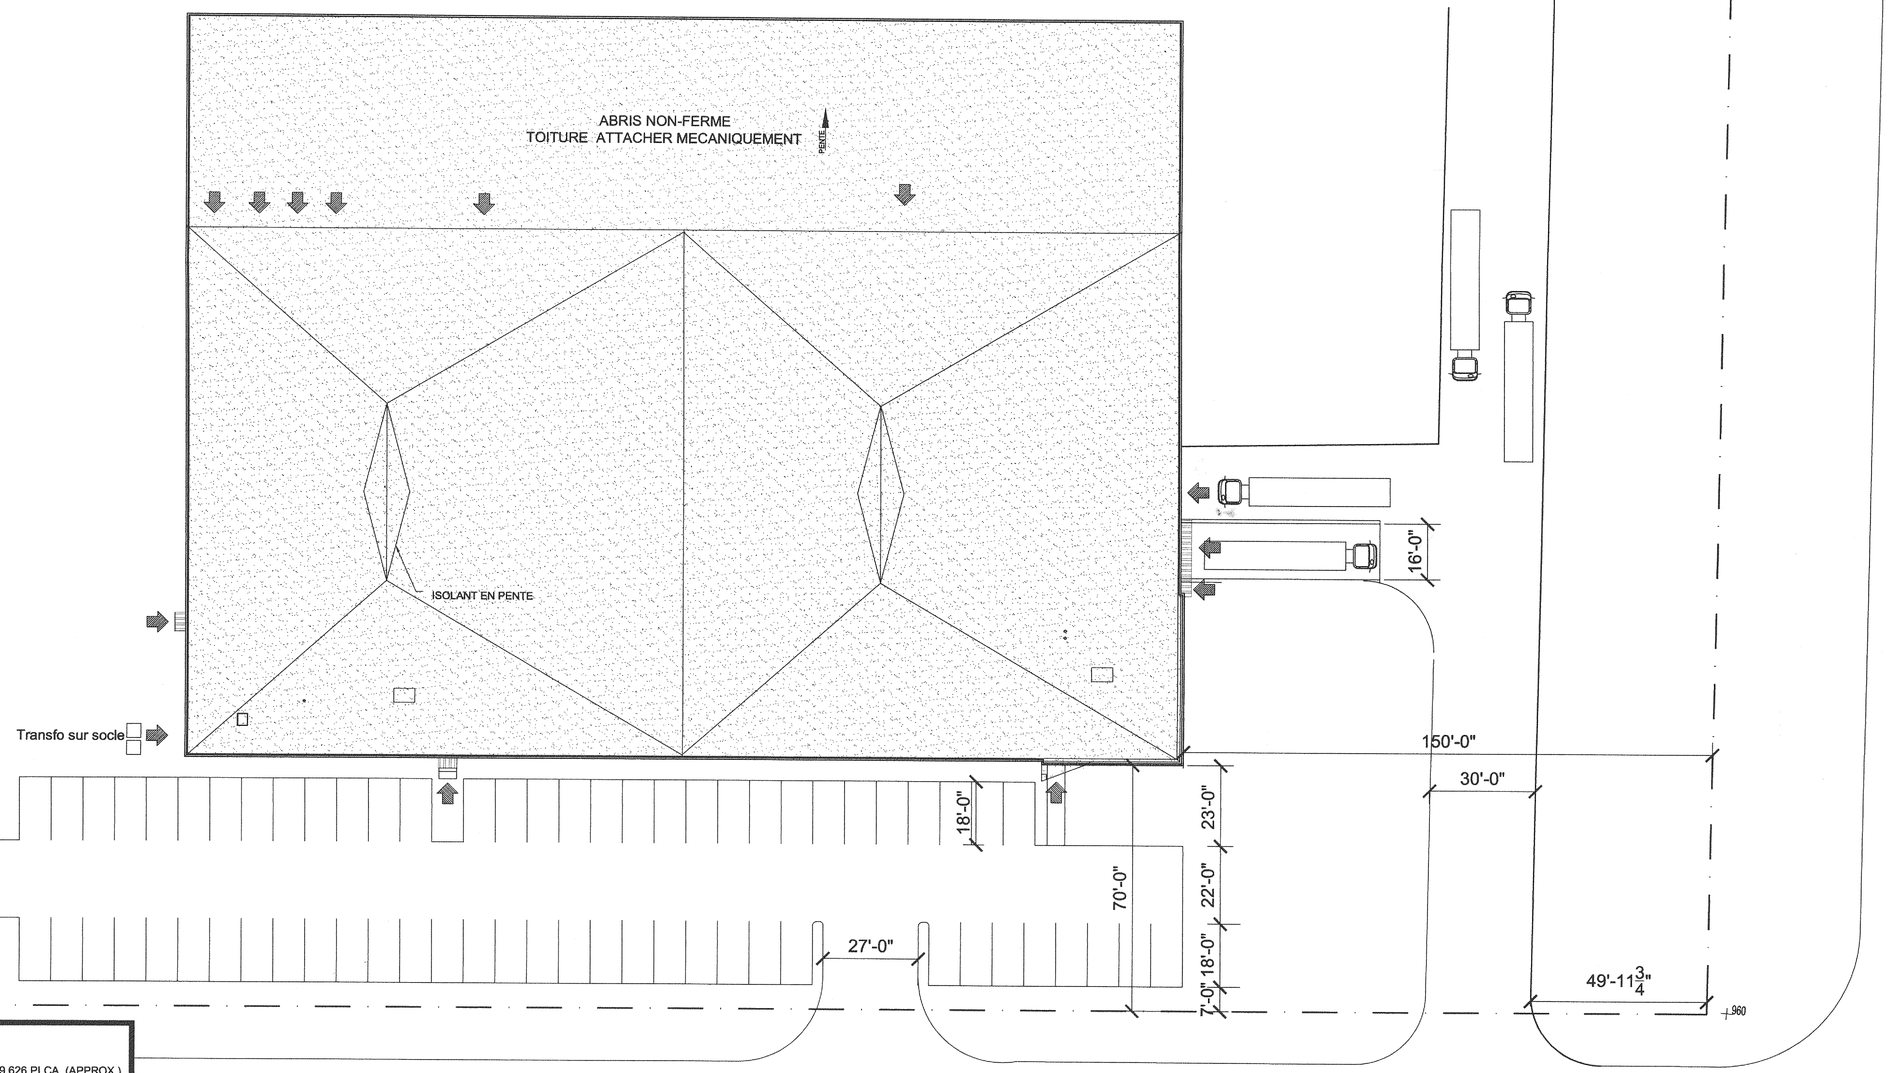

BOULEVARD CRISTINI

1 Plan Implantation
1" = 20'-0"

LEGENDE

SUPERFICIE DE TERRAIN	1,199,626 PI.CA. (APPROX.)
EMPRISE AU SOL	42,795 PI.CA.
USINE	39,401 PI.CA.
ABRIS	16,780 PI.CA.
BUREAUX ADMINISTRATIF	1,847 PI.CA.
MEZZ. BUREAUX ADMINISTRATIF	1,847 PI.CA.
ATELIER	1,547 PI.CA.
MEZZANINES CAFETERIA	1,547 PI.CA.
SUPERFICIE TOTALE:	62,972 PI.CA.
CASES DE STATIONNEMENT	64 CASES
AMENAGEMENT PAYSAGÉ (ARBRES, ARBUSTES ET OU FLEURS)	NON-INCLUS

CHEMIN FELIX TOUCHETTE
ROUTE No. 329

EXAC construction
3065 rue Peugeot,
bureau 200
Laval, Qc. H7L 5C4
tél: 450-681-4900
fax: 450-681-3351

CORRIVEAU
ARCHITECTE
ET ASSOCIES

APPROUVE POUR
CONCEPTION ET CONSTRUCTION
Par: Commonwealth Plywood inc.

Par:

Date:

no:	révision	date:
10		
9		
8		
7		
6		
5		
4		
3	Permis	1 Nov
2	Proposition	Oct 00
1	Preliminaire	9aout00

révision

projet: Commonwealth Plywood inc.
division Planchers 805 Cristini, Lachute

titre: Implantation

date: juillet 2000
échelle: indiquée
dossier: 1049
dessiné: EM
A-1
approuvé: Y.Corriveau

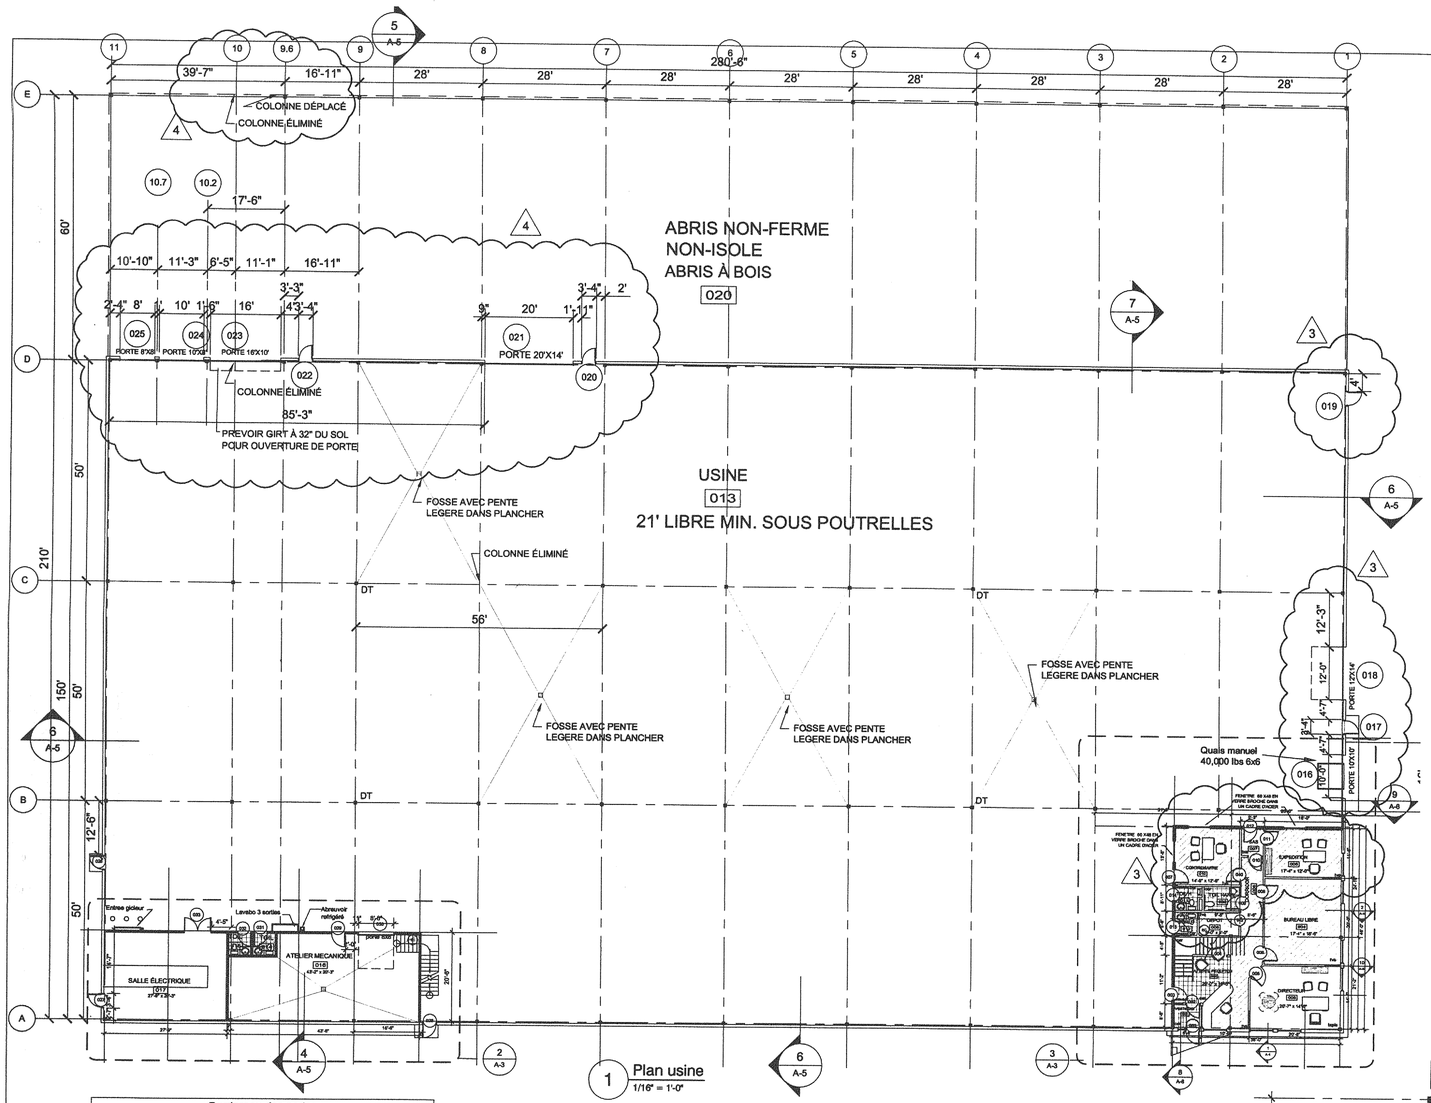

1 Plan usine
1/16" = 1'-0"

2 Plan agrandi
1/8" = 1'-0"

4 Plan mezzanine
1/8" = 1'-0"

5 Plan mezzanine bureau
1/8" = 1'-0"

3 Plan agrandi Bureau
1/8" = 1'-0"

Bordereau des portes

Numero	Portes Type	Portes Mat	Portes Grandeur Larg.	Portes Grandeur Hauteur	Cadre Mat	Cadre Type	Remarques
001	E	ALUMINIUM	3'-0"	7'-0"	ALUMINIUM	ANODISE NOIR	teole
002	E	ALUMINIUM	3'-0"	8'-0"	ALUMINIUM	ANODISE NOIR	
003	B	ACIER	3'-0"	6'-8"	ACIER	PEINT	
004	F	MASONITE	3'-0"	6'-8"	ACIER	PEINT	
005	A	MASONITE	3'-0"	6'-8"	ACIER	PEINT	
006	A	MASONITE	3'-0"	6'-8"	ACIER	PEINT	
007	A	MASONITE	3'-0"	6'-8"	ACIER	PEINT	
008	A	MASONITE	3'-0"	6'-8"	ACIER	PEINT	
009	A	MASONITE	3'-0"	6'-8"	ACIER	PEINT	
010	B	MASONITE	3'-0"	6'-8"	ACIER	PEINT	
011	A	MASONITE	3'-0"	6'-8"	ACIER	PEINT	
012	A	ACIER	3'-0"	6'-8"	ACIER	PEINT	
013	A	MASONITE	3'-0"	6'-8"	ACIER	PEINT	
014	A	ACIER	3'-0"	6'-8"	ACIER	PEINT	
015	A	ACIER	3'-0"	6'-8"	ACIER	PEINT	
016	GARAGE	ACIER	10'-0"	10'-0"	ACIER	PEINT	teole avec operateur
017	A	ACIER	3'-0"	7'-0"	ACIER	PEINT	teole
018	GARAGE	ACIER	12'-0"	14'-0"	ACIER	PEINT	teole avec operateur
019	A	ACIER	3'-0"	7'-0"	ACIER	PEINT	teole
020	A	ACIER	3'-0"	7'-0"	ACIER	PEINT	teole
021	GARAGE	ACIER	20'-0"	14'-0"	ACIER	PEINT	teole avec operateur
022	A	ACIER	3'-0"	7'-0"	ACIER	PEINT	teole
023	GARAGE	ACIER	16'-0"	10'-0"	ACIER	PEINT	teole avec operateur
024	GARAGE	ACIER	10'-0"	8'-0"	ACIER	PEINT	teole avec operateur
025	GARAGE	ACIER	8'-0"	8'-0"	ACIER	PEINT	teole avec operateur
026	A	ACIER	3'-0"	7'-0"	ACIER	PEINT	teole
027	A	ACIER	3'-0"	7'-0"	ACIER	PEINT	teole
028	E	ALUMINIUM	3'-0"	7'-0"	ALUMINIUM	ANODISE NOIR	teole
029	A	ACIER	3'-0"	6'-8"	ACIER	PEINT	
030	GARAGE	ACIER	8'-0"	8'-0"	ACIER	PEINT	
031	A	ACIER	3'-0"	6'-8"	ACIER	PEINT	
032	A	ACIER	3'-0"	6'-8"	ACIER	PEINT	
033	A	ACIER	6'-0"	6'-8"	ACIER	PEINT	
040	A	MASONITE	3'-0"	6'-8"	ACIER	PEINT	Nouv. Porte pieces 10 (voir revion 3)
200	A	MASONITE	3'-0"	6'-8"	ACIER	PEINT	
201	A	MASONITE	3'-0"	6'-8"	ACIER	PEINT	
202	A	MASONITE	3'-0"	6'-8"	ACIER	PEINT	
203	A	MASONITE	3'-0"	6'-8"	ACIER	PEINT	
204	A	MASONITE	3'-0"	6'-8"	ACIER	PEINT	
205	A	MASONITE	3'-0"	6'-8"	ACIER	PEINT	
206	A	MASONITE	3'-0"	6'-8"	ACIER	PEINT	
207	A	MASONITE	3'-0"	6'-8"	ACIER	PEINT	
208	A	MASONITE	3'-0"	6'-8"	ACIER	PEINT	
209	A	ACIER	3'-0"	6'-8"	ACIER	PEINT	
210	A	ACIER	6'-0"	6'-8"	ACIER	PEINT	
211	A	MASONITE	3'-0"	6'-8"	ACIER	PEINT	

Bordereau des finis

#	Nom piece	Murs Plancher Mat	Murs Plinthe Mat	Murs Nord Mat	Murs Sud Mat	Murs Est Mat	Murs Ouest Mat	Plafond Mat	Plafond Hauteur	Remarques
001	VESTIBULE	BETON APPARENT							8'-0"	
002	ATTENTE /RECEPTION	BETON APPARENT	CERAMIQUE						8'-0"	
003	DIRECTEUR		PEINTURE GF	BLOC PEINT	BLOC PEINT	GYPSE PEINT	GYPSE PEINT		8'-6"	Plafond 2x2
004	BUREAU LIBRE		TAPIS	GYPSE PEINT	GYPSE PEINT	MDF/ALU GLAV.	MDF/ALU GLAV.		8'-6"	
005	CORRIDOR		TVA	MDF/ALU GLAV.	MDF/ALU GLAV.				8'-6"	
006	EXPEDITION		CERAMIQUE						8'-6"	
007	SAS		TAPIS						8'-6"	
008	DEPOT		VINYLE	BLOC PEINT	BLOC PEINT	BLOC PEINT	BLOC PEINT		8'-6"	
009	TOIL HAND.		AUCUN	BLOC PEINT	GYPSE PEINT	GYPSE PEINT	GYPSE PEINT		8'-6"	
010	CONTREMAITRE			MDF/ALU GLAV.	MDF/ALU GLAV.	MDF/ALU GLAV.	MDF/ALU GLAV.		8'-6"	
011	TOIL H								8'-6"	
012	TOIL F								8'-6"	
013	USINE								21'-0"	
014	TOIL								9'-0"	
015	TOIL								9'-0"	
016	ATELIER MECANIQUE								10'-0"	
017	SALLE ÉLECTRIQUE								10'-0"	
020	ABRIS À BOIS								21'-0"	
200	CORRIDOR								8'-6"	
201	CONFERENCE								8'-6"	Plafond 2x2
202	DIRECTEUR								8'-6"	plafond 2x2
203	BUREAU								8'-6"	
204	BUREAU								8'-6"	
205	TOIL								8'-6"	
206	COIN CAFE								8'-6"	
207	BUREAU VACANT								8'-6"	
208	COMPRESSEUR								9'-0"	
209	VESTIAIRES								9'-0"	
210	CAFETERIA								8'-6"	

EXAC construction
3065 rue Peugeot, bureau 200
Laval, Qc. H7L 5C4
tél: 450-681-4900
fax: 450-681-3351

CORRIVEAU ARCHITECTE ET ASSOCIES

APPROUVE POUR CONCEPTION ET CONSTRUCTION
Par: Commonwealth Plywood inc.
Par:
Date:

no:	révision	date:
10		
9		
8		
7		
6		
5	fermer vestiaires	22 nov.
4	Déplacer colonne	17nov
3	Coordi S. modif toi	15 Nov
2	Proposition	Oct 00
1	Preliminaire	9aout00

révision

projet: Commonwealth Plywood inc.
division Planchers 805 Cristini, Lachute

titre: Plans

date: juillet 2000
échelle: indiquée
dossier: 1049
dessiné: EM
A-2
approuvé: Y.Corriveau

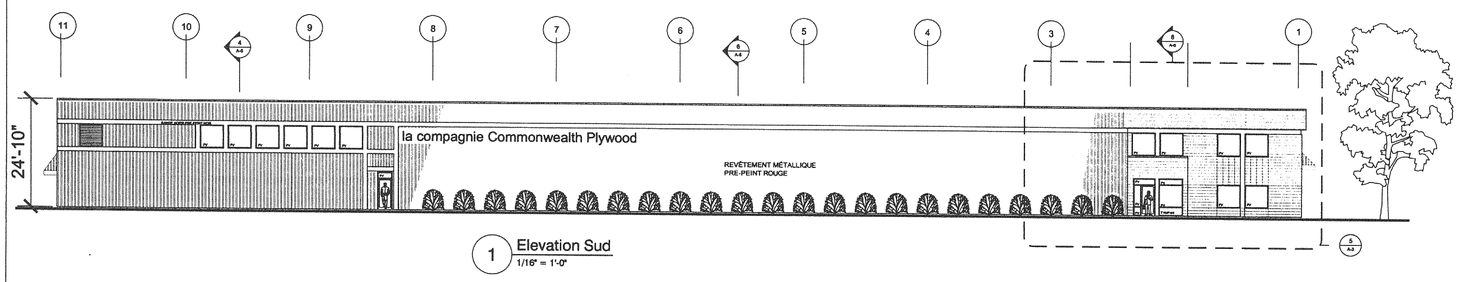

1 Elevation Sud
1/16" = 1'-0"

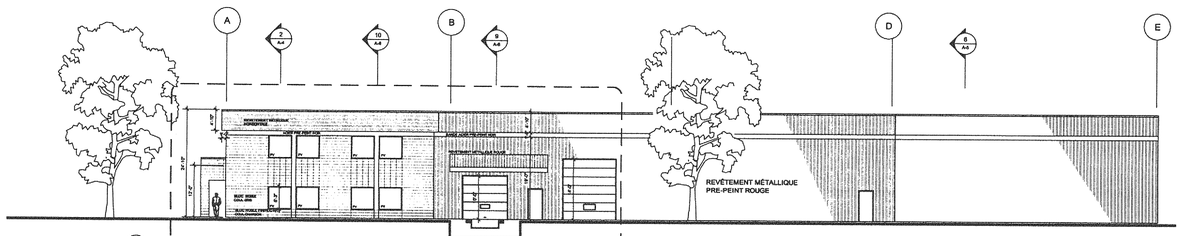

2 Elevation Est
1/16" = 1'-0"

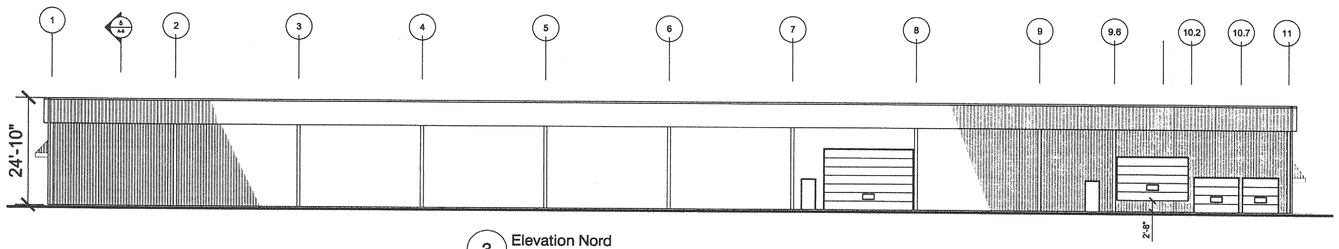

3 Elevation Nord
1/16" = 1'-0"

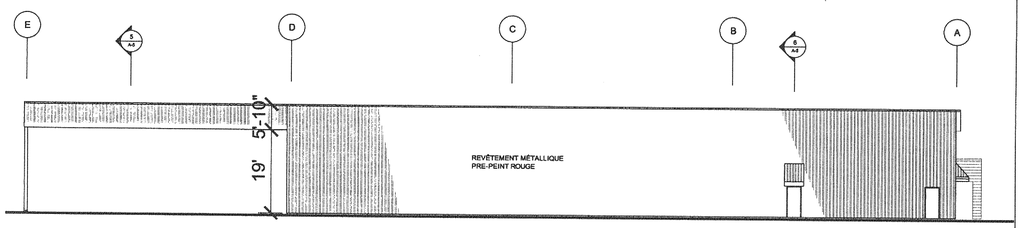

4 Elevation Ouest
1/16" = 1'-0"

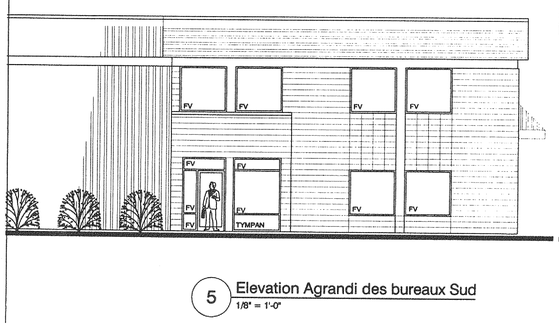

5 Elevation Agrandi des bureaux Sud
1/8" = 1'-0"

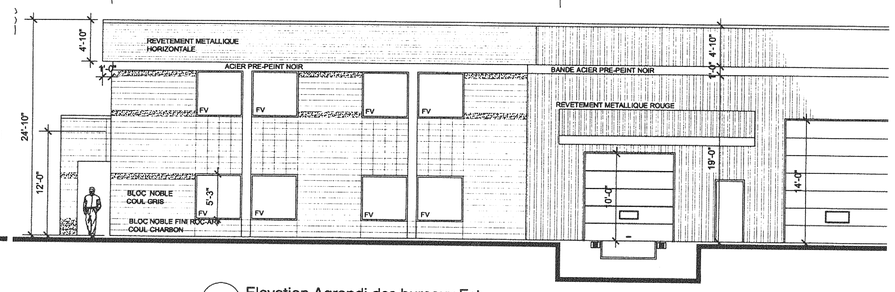

6 Elevation Agrandi des bureaux Est
1/8" = 1'-0"

EXAC construction
3065 rue Peugeot,
bureau 200
Laval, Qc. H7L 5C4
tél: 450-681-4900
fax: 450-681-3351

CORRIVEAU
ARCHITECTE
ET ASSOCIES

APPROUVE POUR
CONCEPTION ET CONSTRUCTION
Par: Commonwealth Plywood Inc.

Par:

Date:

no:	révision	date:
10		
9		
8		
7		
6		
5		
4	construction	15nov
3	Permis	1 Nov
2	Proposition	Oct 00
1	Préliminaire	9aout00

projet:
Commonwealth Plywood inc.
division Planchers 805 Cristini, Lachute

titre:
Elevation

date: juillet 2000
échelle: indiquée
dossier: 1049
dessiné: EM
approuvé: Y.Corriveau

A-3

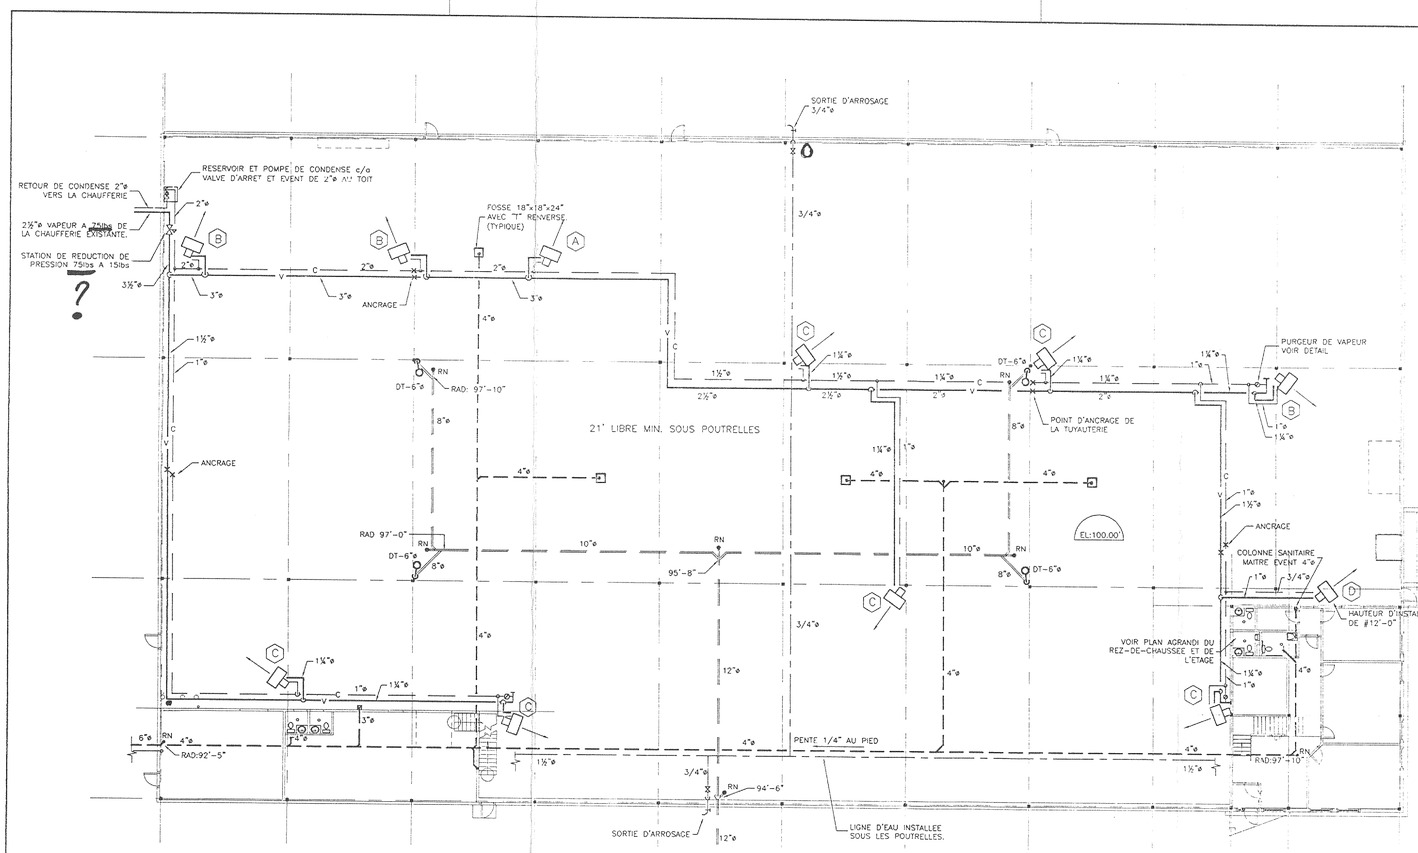

PLAN DE L'USINE
ECHELLE 1/16"=1'-0"

LEGENDE

L1	LAVABO DE COMPTOIR
L2	LAVABO POUR HANDICAPES
U	URINOIR
CA1	CABINET D'AISANCE
CA2	CABINET D'AISANCE POUR HANDICAPPES
DP	DRAIN DE PLANCHER
CS-4"ø	COLONNE SANITAIRE
E-4"ø	EVENT
RN	REGARD DE NETTOYAGE
RAD:98'-6"	RADIER DU TUYAU
	SANITAIRE HORS TERRE
	SANITAIRE SOUTERRAIN
	PLUVIAL SOUTERRAIN
	VAPEUR
	CONDENSE
	EAU FROIDE
	EAU CHAUDE
	EVENT

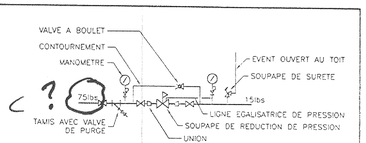

STATION DE REDUCTION DE PRESSION
PAS A L'ECHELLE

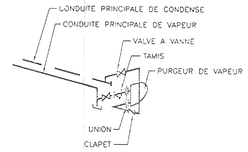

PURGEUR DE FIN DE LIGNE
PAS A L'ECHELLE

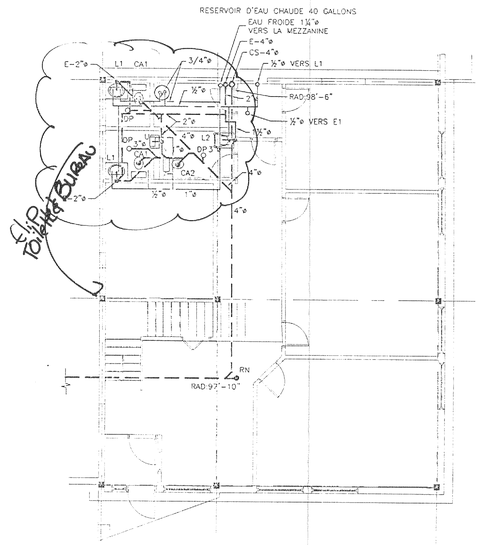

BUREAU
REZ-DE-CHAUSSEE
ECHELLE 1/8"=1'-0"

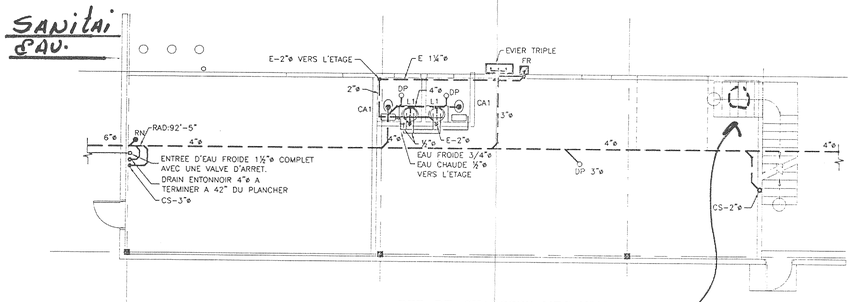

REZ-DE-CHAUSSEE MECANIQUE
ECHELLE 1/8"=1'-0"

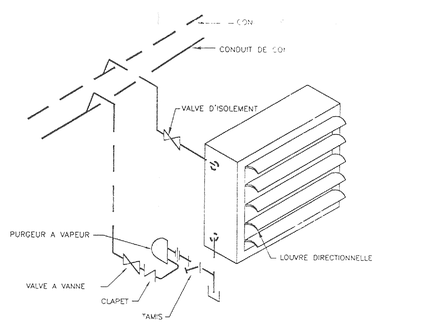

RACCORDEMENT D'AEROTHERME A VAPEUR
PAS A L'ECHELLE

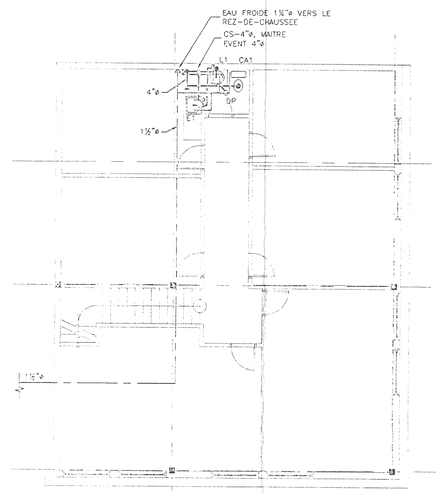

ETAGE
ECHELLE 1/8"=1'-0"

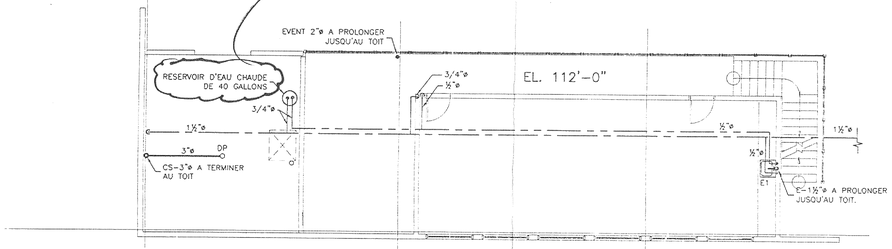

MEZZANINE EMPLOYES
ECHELLE 1/8"=1'-0"

TABLEAU DES AEROTHERMES

A	AEROTHERME CAPACITE DE 196 MBH
B	AEROTHERME CAPACITE DE 132 MBH
C	AEROTHERME CAPACITE DE 109 MBH
D	AEROTHERME CAPACITE DE 69.5 MBH

Revisions, Editions

No	Description	Date	Init.
0	EMIS POUR CONSTRUCTION	2000/11/16	R.B.
1			
2			
3			
4			
5			
6			

Notes:

Les plans de mécanique devront être lus conjointement avec les plans d'architecture et d'électricité.

L'entrepreneur doit vérifier sur les lieux toutes les cotes et dimensions montrées au plan.

Aucune dimension ne doit être mesurée directement sur les dessins.

Toutes les erreurs et omissions devront être signalées aux ingénieurs.

Avant d'entreprendre des travaux d'excavation pour le passage de la nouvelle tuyauterie souterraine, l'entrepreneur doit obtenir une autorisation écrite de la part [illegible] de l'édifice attestant que les nouveaux travaux n'interfèrent pas avec des services existants tels que : gaz naturel, fils électriques, communications etc.

Ce plan ne pourra être utilisé pour la construction qu'après avoir été signé par l'ingénieur.

EL-MEC
CONSULTANTS INC.
ELECTRICAL/MECHANICAL
300 VICTORIA
SUITE 302
WESTMOUNT
H3Z 2N4
TEL: (514) 482-0853
FAX: (514) [illegible]

INGENIEUR
DINO ZORBAS
16319
2000/11/16

Projet

1049 LACHUTE

Lachute, [illegible]

Description du dessin

PLOMBERIE ET DISTRIBUTION DE VAPEUR

Dessiné par: R.B.	Date: 00/11/16
Vérifié par: DINO ZORBAS	Date: 2000-11-16
No. du projet: 2000-102	
No de la feuille	

M-01

Nom du dessin: 2000-73 M-01

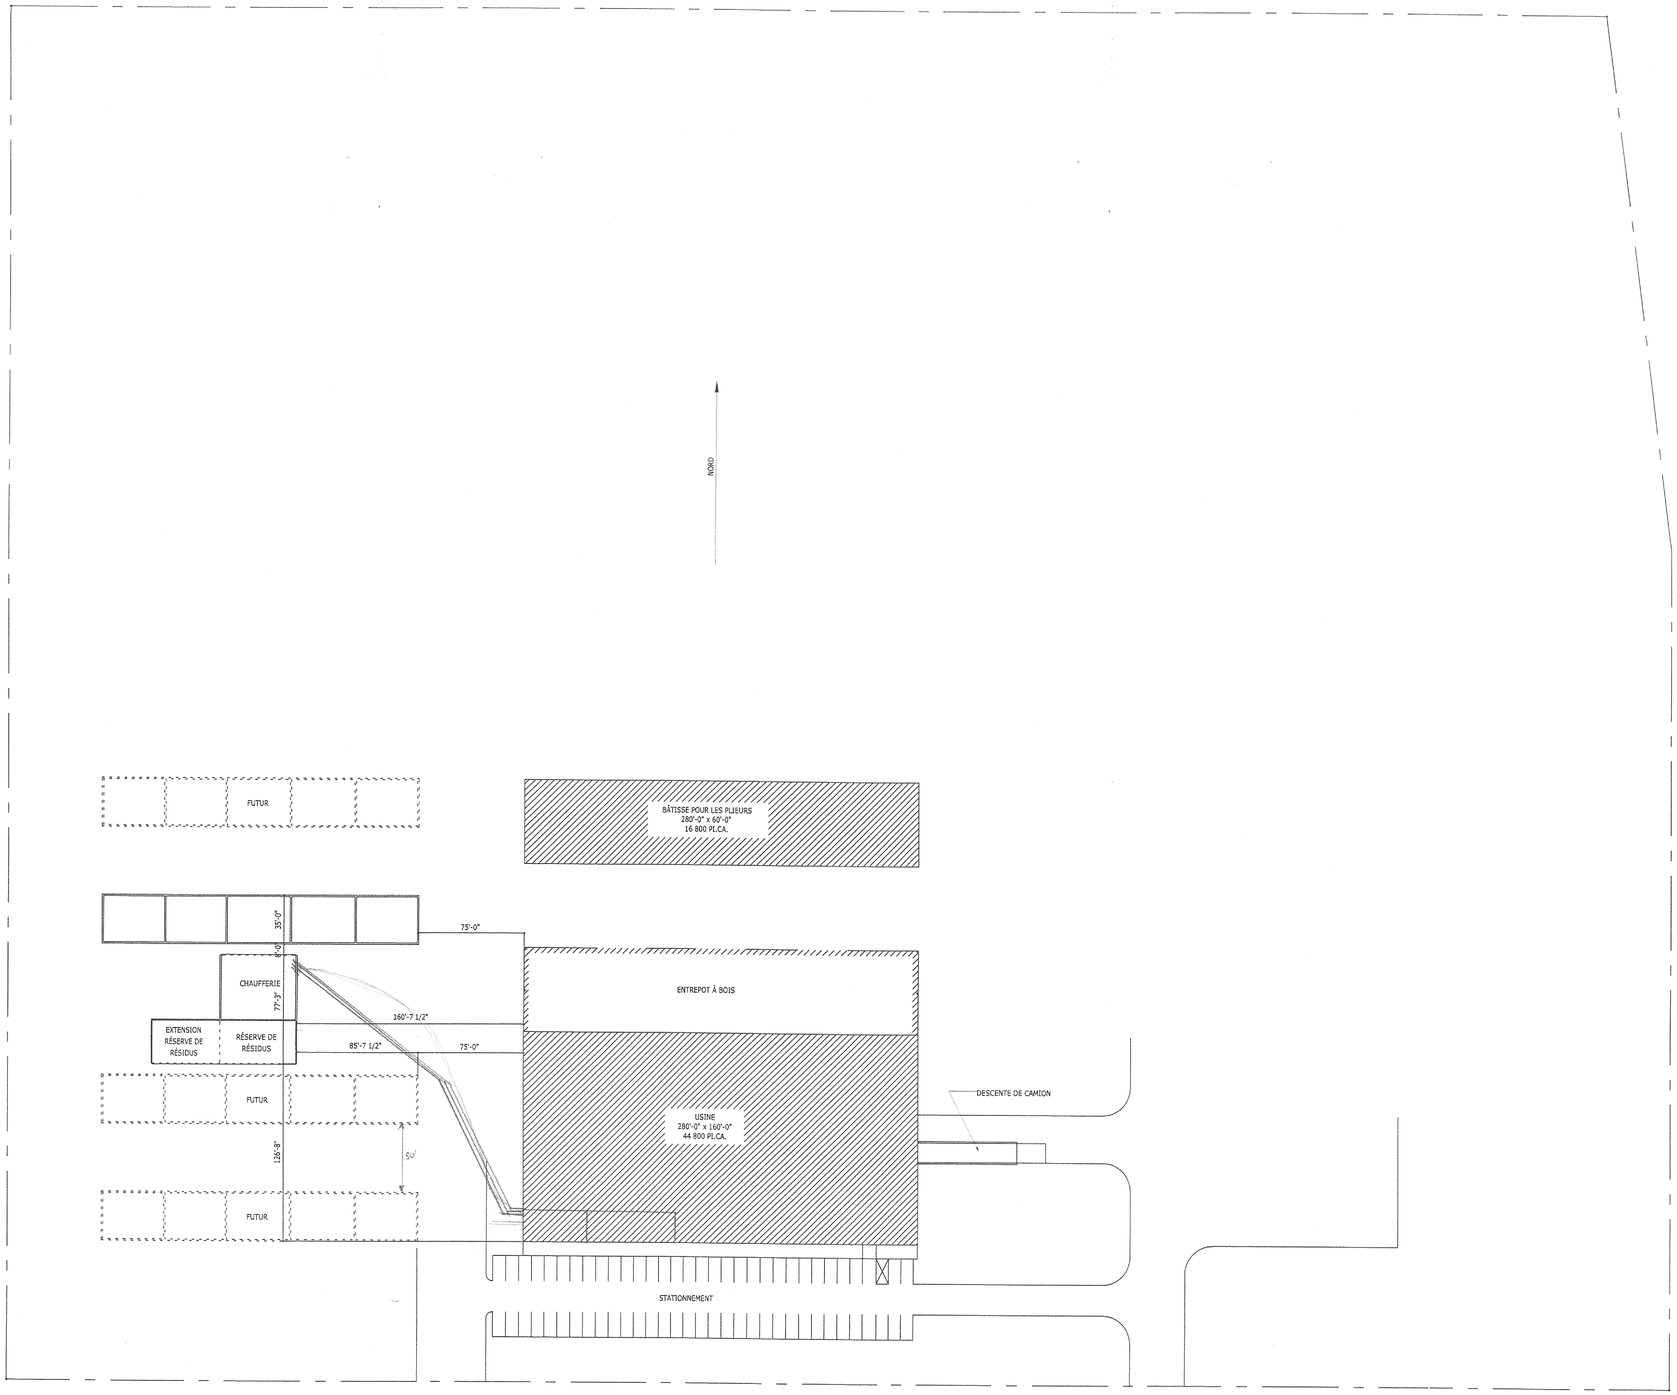

SCEAU

Ordre des architectes du Québec
YVON BOULIANNE
ARCHITECTE
2000-11-14

YVON BOULIANNE
ARCHITECTE
2487, rue Ste-Anne, suite 201
Saint-Hyacinthe, (Québec) J2S 5J1
Tél:(450) 771-0244 Fax:(450) 774-8018
E/MAIL: Boulianne_Arch@ntic.qc.ca

		Emis pour
00-11-13	1	GÉNÉRALE
Date	No	Révisions

1/A-4 Détail no
Provenant ou détaillé à la feuille no

Client
ARRI CONSTRUCTION
2500, BOUL. CASAVANT-OUEST
ST-HYACINTHE P.Q.
TEL : (450) 778-3820

Projet
COMMONWEALTH PLYWOOD
CHAUFFERIE

Dessin
PLAN IMPLANTATION

Dessiné par Y.F. / E.B.	Date 00-11-09	Feuille no A1 / 4
Echelle 1" = 50'-0"	Dossier no 00-11420	

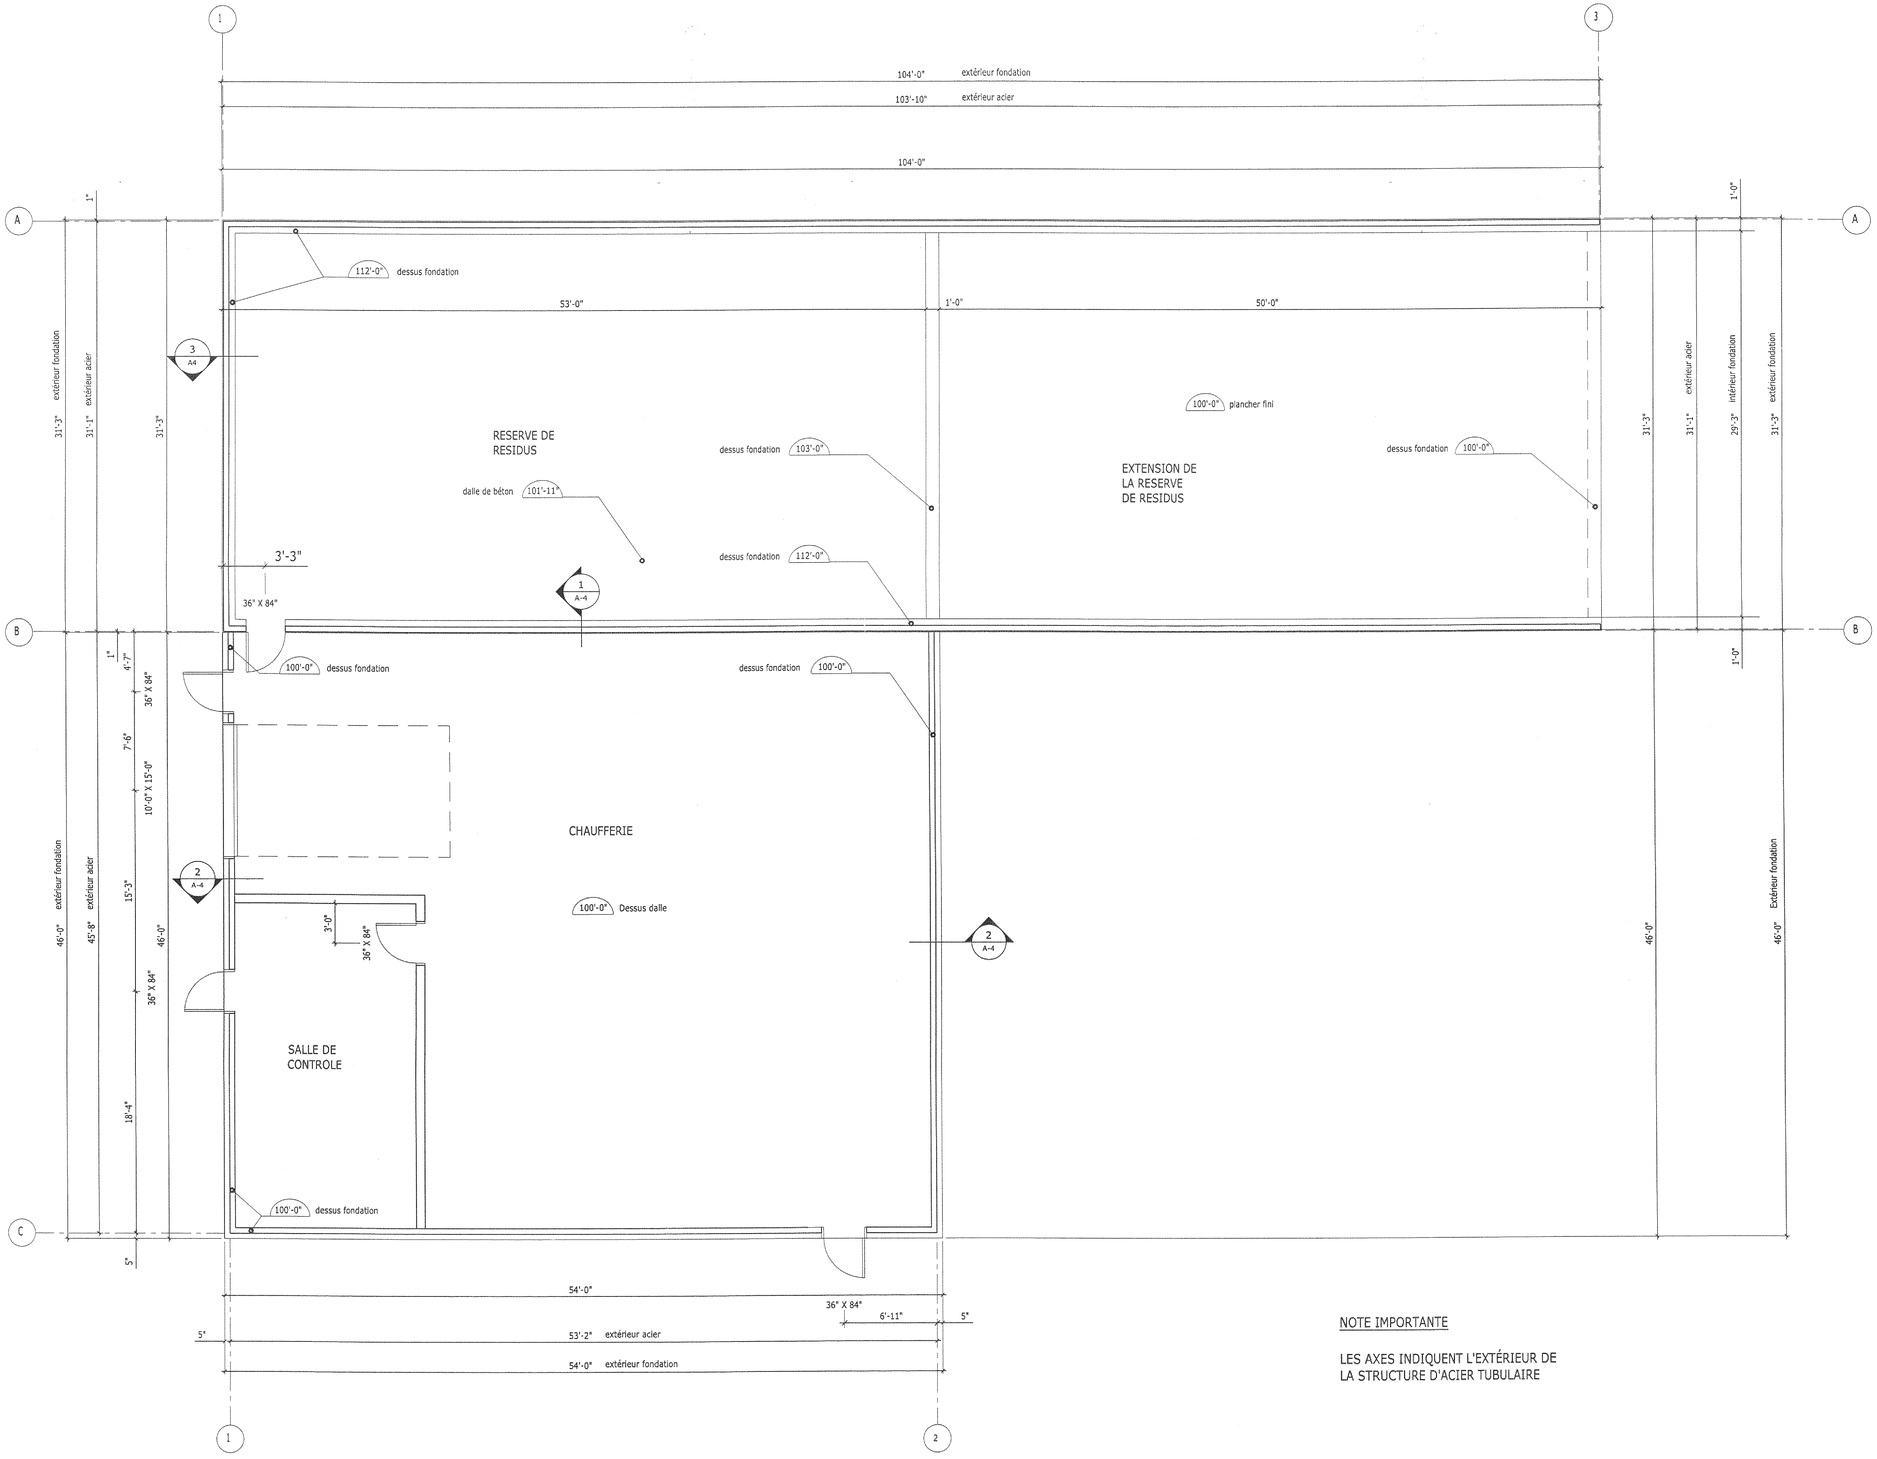

NOTE IMPORTANTE

LES AXES INDIQUENT L'EXTÉRIEUR DE
LA STRUCTURE D'ACIER TUBULAIRE

SCEAU

Ordre des architectes du Québec
YVON BOULIANNE
ARCHITECTE
2000-11-14

YVON BOULIANNE
ARCHITECTE
2487, rue Ste-Anne, suite 201
Saint-Hyacinthe, (Québec) J2S 5J1
Tél:(450) 771-0244 Fax:(450) 774-8018
E/MAIL: Boulianne_Arch@ntic.qc.ca

	Emis pour

Date	No	Révisions
00-11-13	1	GÉNÉRALE

1/A-4 Détail no
Provenant ou détaillé à la feuille no

Client
ARRI CONSTRUCTION
2500, BOUL. CASAVANT-OUEST
ST-HYACINTHE P.Q.
TEL : (450) 778-3820

Projet
COMMONWEALTH PLYWOOD
CHAUFFERIE

Dessin
PLAN REZ-DE-CHAUSSÉE

Dessiné par	Date	Feuille no
Y.F. / E.B.	00-11-09	A2
Echelle	Dossier no	4
3/16" = 1'-0"	00-11420	

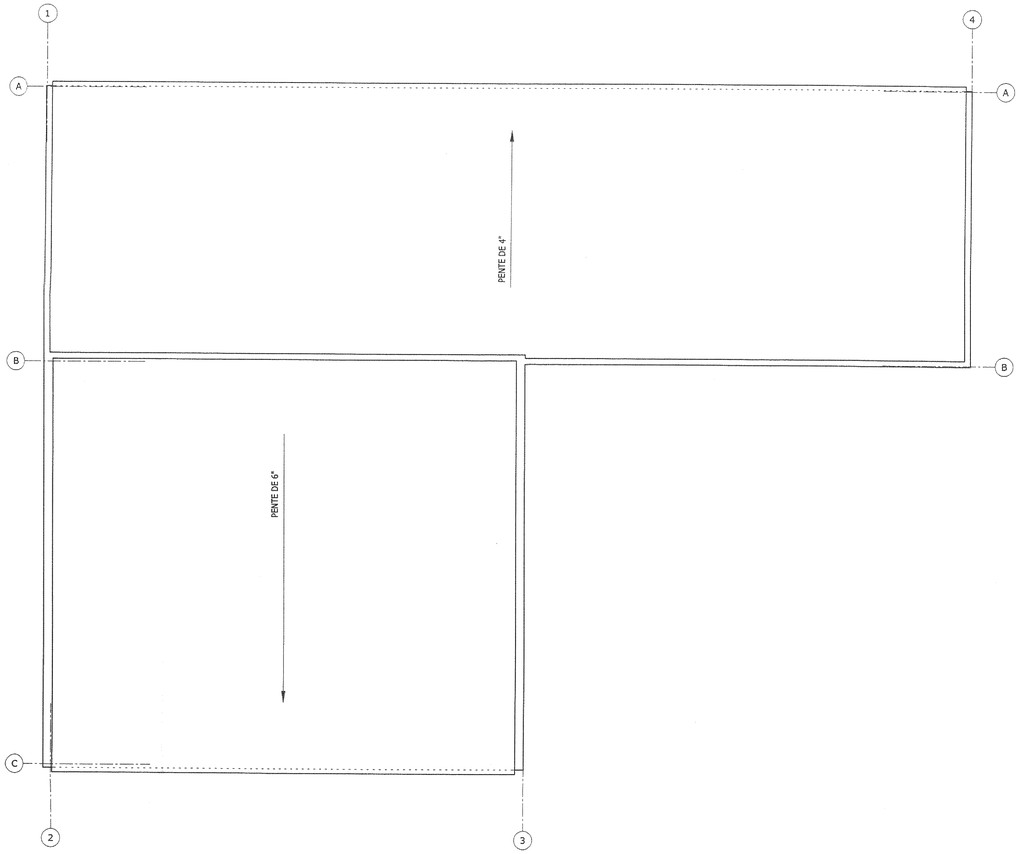

PLAN DE TOIT
Échelle : 1/8" = 1'-0"

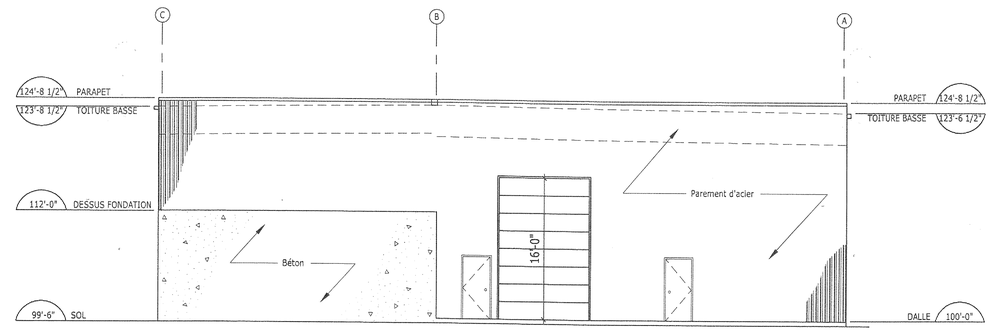

ÉLÉVATION LATÉRALE DROITE
Échelle : 1/8" = 1'-0"

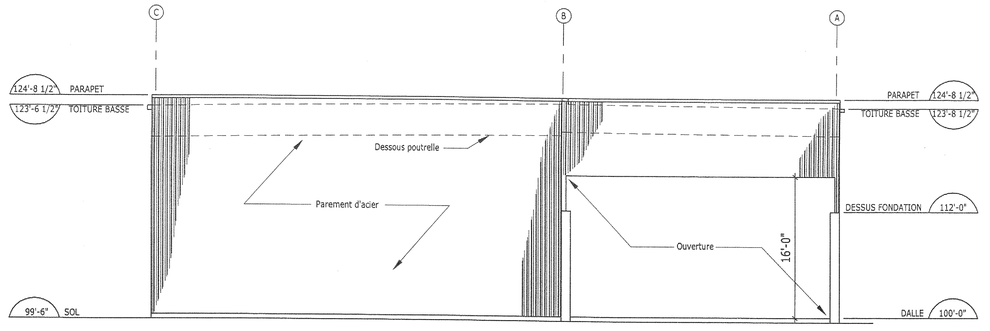

ÉLÉVATION LATÉRALE GAUCHE
Échelle : 1/8" = 1'-0"

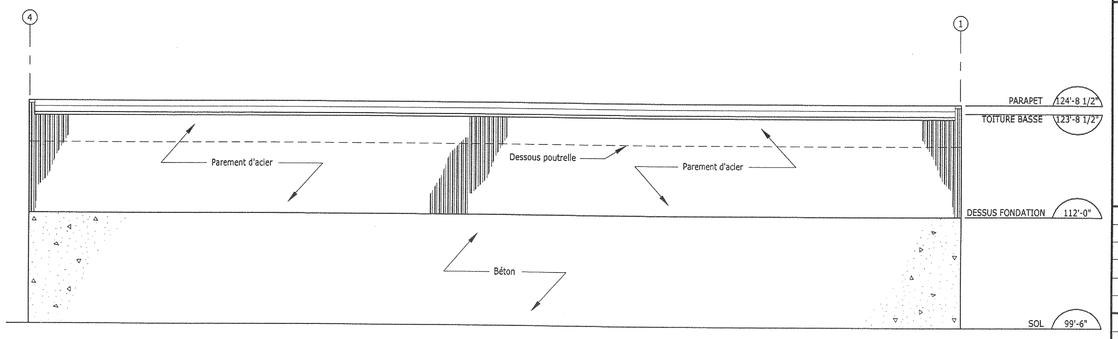

ÉLÉVATION AVANT (RUE CHRISTINI)
Échelle : 1/8" = 1'-0"

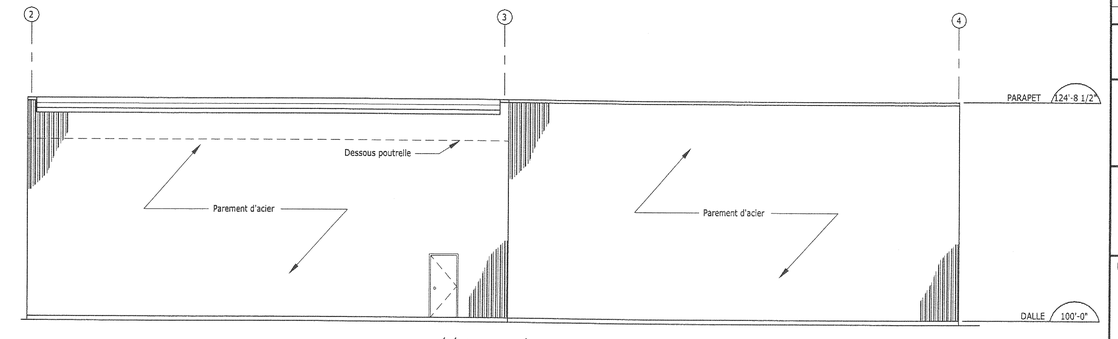

ÉLÉVATION ARRIÈRE
Échelle : 1/8" = 1'-0"

SCEAU

Ordre des architectes du Québec
YVON BOULIANNE
ARCHITECTE
2000-11-14

YVON BOULIANNE
ARCHITECTE
2487, rue Ste-Anne, suite 201
Saint-Hyacinthe, (Québec) J2S 5J1
Tél:(450) 771-0244 Fax:(450) 774-8018
E/MAIL: Boulianne_Arch@ntic.qc.ca

Emis pour

Date	No	Révisions
00-11-13	1	GÉNÉRALE

1 / A-4 Détail no / Provenant ou détaillé à la feuille no

Client
ARRI CONSTRUCTION
2500, BOUL. CASAVANT-OUEST
ST-HYACINTHE P.Q.
TEL : (450) 778-3820

Projet
COMMONWEALTH PLYWOOD
CHAUFFERIE

Dessin
ÉLÉVATIONS ET
PLAN TOITURE

Dessiné par	Date	Feuille no
Y.F. / E.B.	00-11-09	A3
Echelle	Dossier no	4
INDIQUÉE	00-11420	

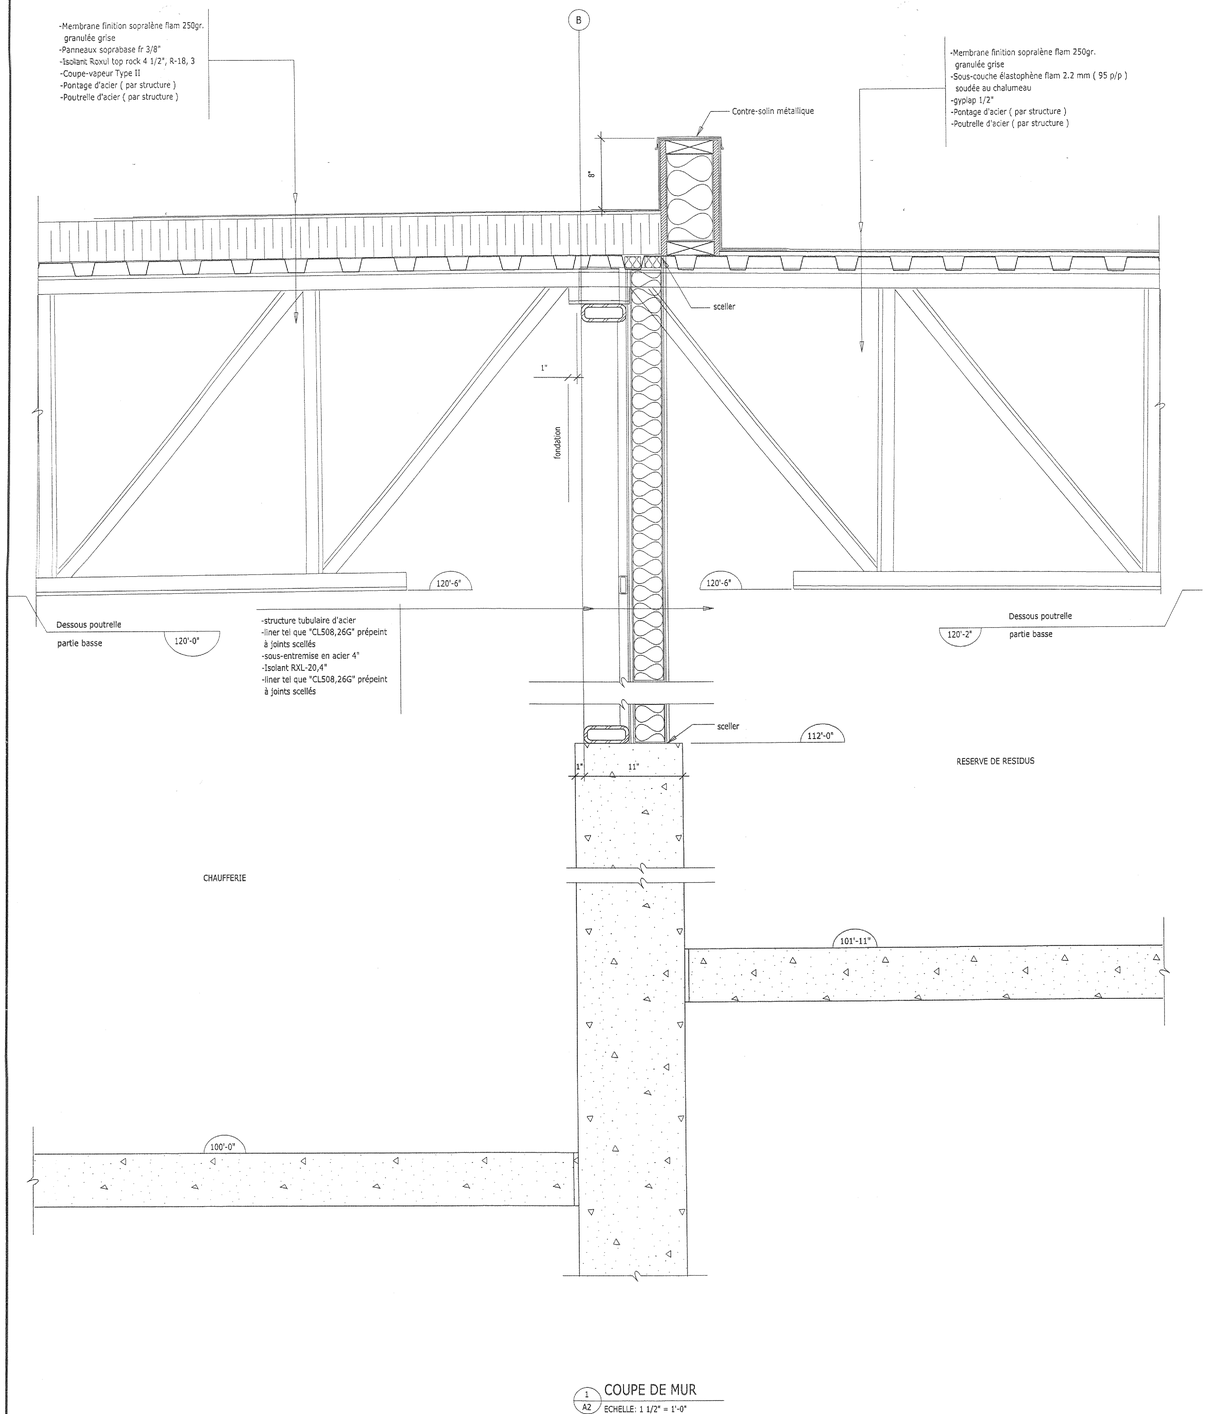

1/A2 COUPE DE MUR
ECHELLE: 1 1/2" = 1'-0"

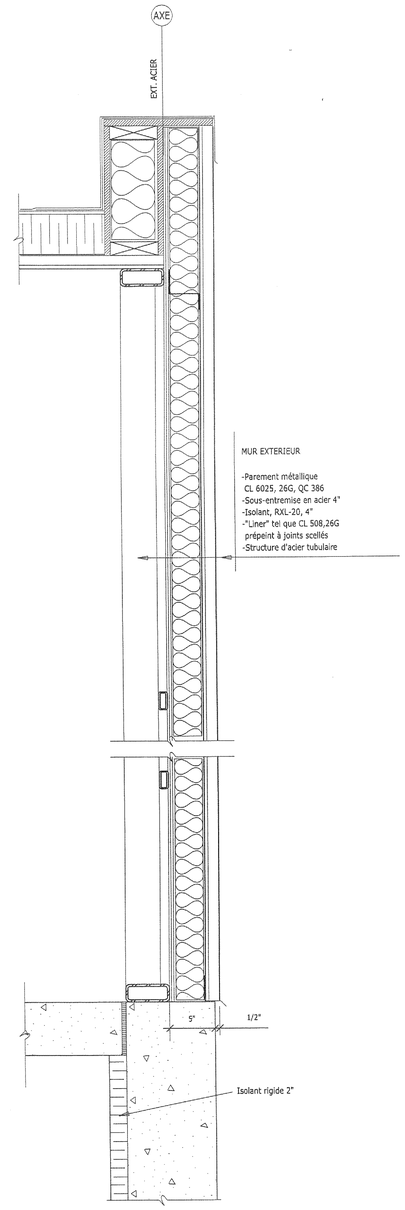

2/A2 COUPE DE MUR TYPE
ECHELLE: 1 1/2" = 1'-0"

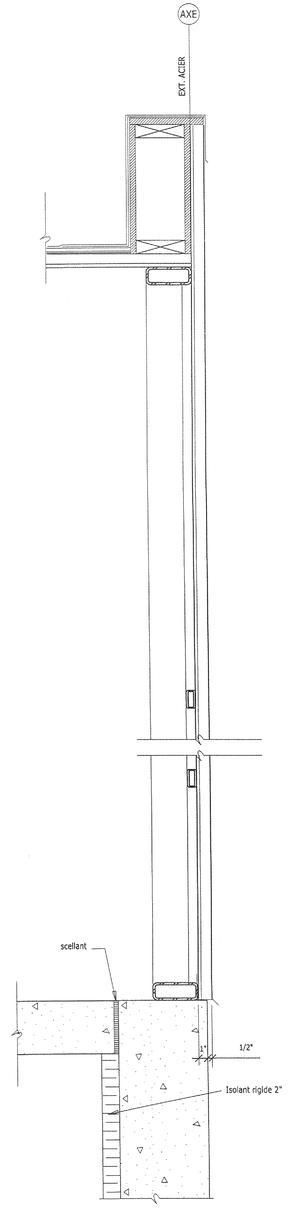

3/A2 COUPE DE MUR TYPE
ECHELLE: 1 1/2" = 1'-0"

SCEAU
Ordre des architectes du Québec
Yvon Boulianne Architecte
2000-11-14

YVON BOULIANNE ARCHITECTE

2487, rue Ste-Anne, suite 201
Saint-Hyacinthe, (Québec) J2S 5J1
Tél:(450) 771-0244 Fax:(450) 774-8018
E/MAIL: Boulianne_Arch@ntlc.qc.ca

		Emis pour
00-11-13	1	GÉNÉRALE
Date	No	Révisions

1/A-4 Détail no
Provenant ou détaillé à la feuille no

Client
ARRI CONSTRUCTION
2500, BOUL. CASAVANT-OUEST
ST-HYACINTHE P.Q.
TEL : (450) 778-3820

Projet
COMMONWEALTH PLYWOOD
CHAUFFERIE

Dessin
COUPES DE MUR TYPE

Dessiné par	Date	Feuille no
Y.F. / E.B.	00-11-09	A4
Echelle	Dossier no	4
1" = 1'-0"	00-11420	

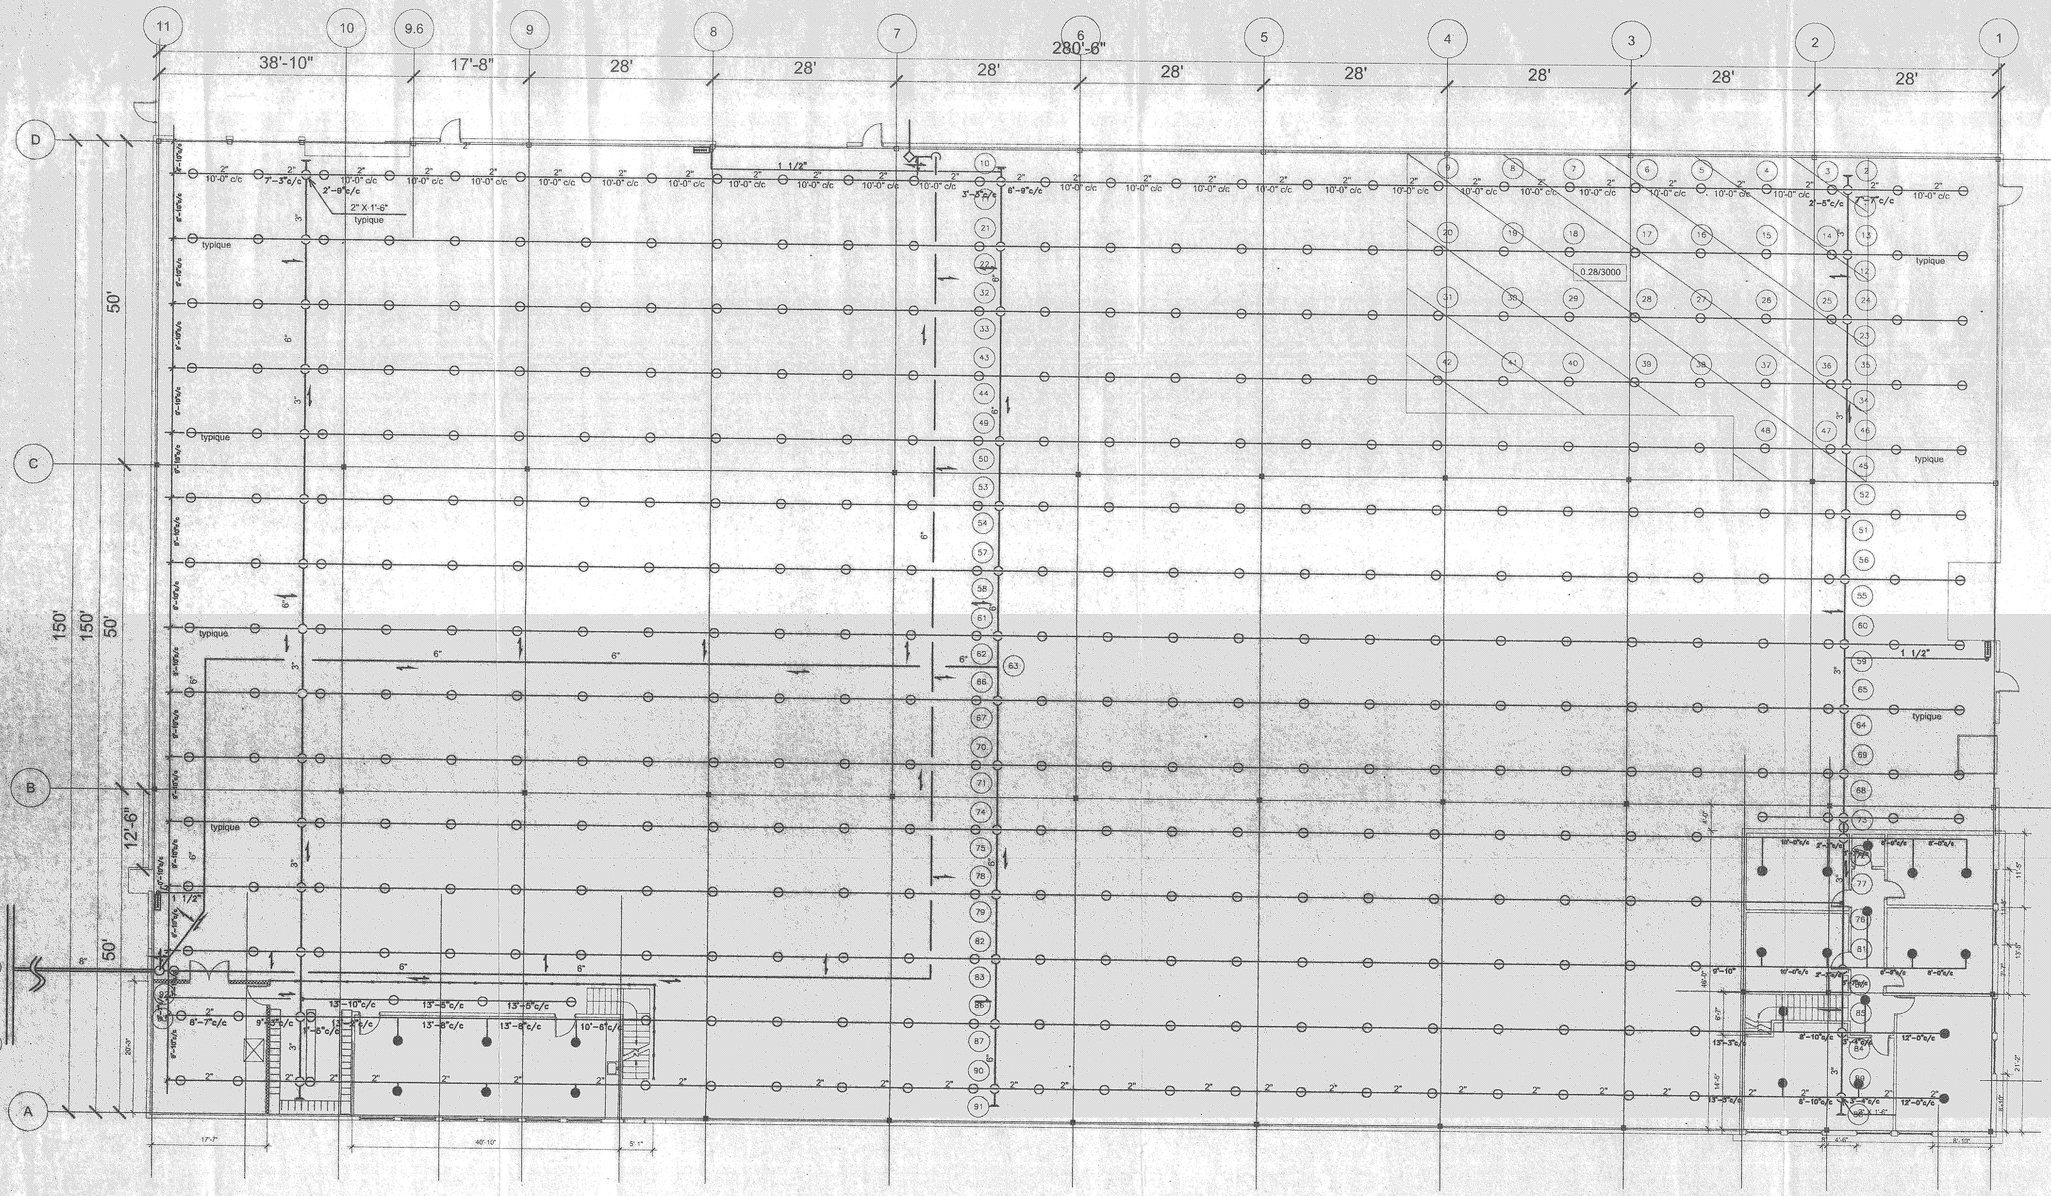

POUR CONSTRUCTION
27 NOV. 2000

No.	REVISION	DATE
	3/4" LAITON DROIT	

✓	CONSTRUCTION	24 NOV. 2000
	TEL QUE CONSTRUCTION	
	SOUMISSION	
	APPROBATION	
✓	PERMIS SEULEMENT	22 NOV. 2000
	PRELIMINAIRE COORDINATION	
✓	EMIS POUR	DATE

LEGENDE

	TYPE DE GICLEURS	TEMP.	QUAN.
⊖	3/4" LAITON DROIT	286 F	399
△	1/2" MURAL HOR. RES. MODEL M	155 F	0
●	1/2" CHROME PENDANT Q.R.	155 F	22
⊕	1/2" LAITON DROIT SUR NIPPLE DE 1"	155 F	0
⊛	1/2" LAITON PENDANT	155 F	0
~ ~	ANCRAGE PARASISMIQUE		
▭	1 1/2" x 100'-0" BOYAU INCENDIE	——	3

RISQUE	NFPA-13-1999	EXTRA HAZARD GR 1
DENSITE / AIRE D'APPLICATION	0.28/3000	
VOLUME D'EAU ET PRESSION REQUIS:		

Les systèmes de protection contre l'incendie liée C.D.
C.D. FIRE PROTECTION SYSTEMS LTD.
2905 HOCHELAGA MONTREAL QUEBEC H2K 1K8
TEL.: (514) 524-6845 FAX: (514) 524-8884
E.mail: p.lauzon@gicleurs.qc.ca
Licence R.B.Q.: 8234-3888-33

CONTRACTEUR GENERAL:
EXACONSTRUCTION
3065, RUE PEUGOT
VILLE DE LAVAL

PROJET:
COMMOMNWEALTH PLYWOOD
DIVISION PLANCHERS
805, RUE CHRISTINI
VILLE DE LACHUTE

TITRE:
TOIT USINE
GICLEURS AUTOMATIQUES

DISCIPLINE: MÉCANIQUE

ARCHIVE: 2000-038
DATE: 22 NOV. 2000
ECHELLE: 3/32"=1'-0"
DESSINER: P.LAUZON
No. DESSIN: G-1 DE 2
REV.: △

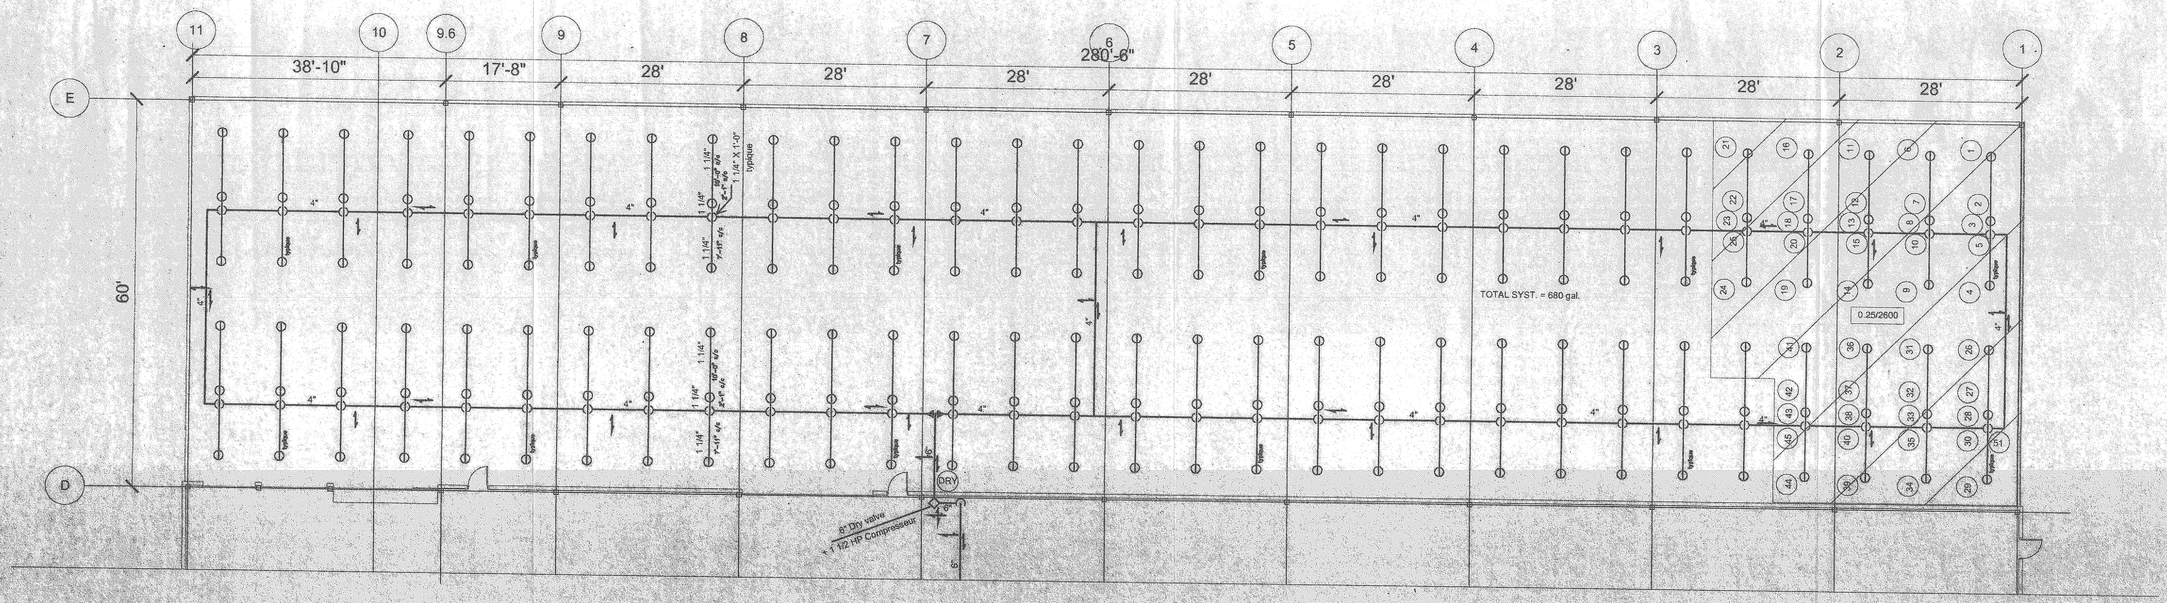

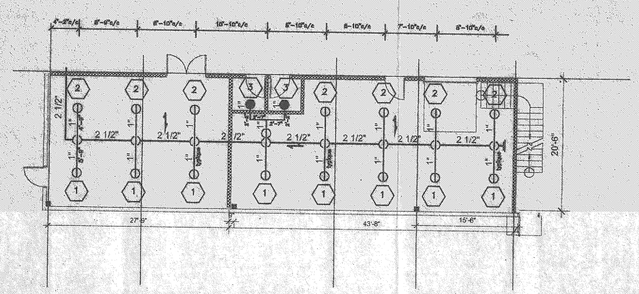

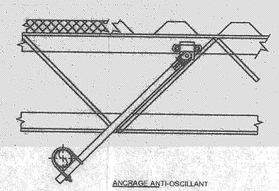

ANCRAGE ANTI-OSCILLANT

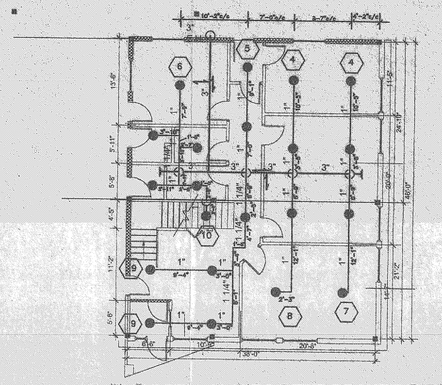

POUR CONSTRUCTION
27 NOV. 2000

No.	REVISION	DATE

✓	CONSTRUCTION	24 NOV. 2000
	TEL QUE CONSTRUCTION	
	SOUMISSION	
	APPROBATION	
✓	PERMIS SEULEMENT	22 NOV. 2000
	PRELIMINAIRE COORDINATION	
✓	EMIS POUR	DATE

LEGENDE

	TYPE DE GICLEURS	TEMP.	QUAN.
⊖	3/4" LAITON DROIT	286 F	180
△	1/2" MURAL HOR. RES. MODEL M	155 F	0
●	1/2" CHROME PENDANT Q.R.	155 F	23
⊕	1/2" LAITON DROIT SUR NIPPLE DE 1"	155 F	0
⊗	1/2" LAITON PENDANT	155 F	0
⌒	ANCRAGE PARASISMIQUE		
▭	1 1/2" x 100'-0" BOYAU INCENDIE	——	0

RISQUE	LETTRE DE ADN	ENTREPOSAGE
DENSITÉ / AIRE D'APPLICATION		0.25/2600
VOLUME D'EAU ET PRESSION REQUIS:		

Les systèmes de protection contre l'incendie liée C.D.

C.D. FIRE PROTECTION SYSTEMS LTD.

2906 HOCHELAGA MONTREAL QUEBEC H2K 1K8
TEL: (514) 524-6845 FAX: (514) 524-6684
E-mail: p.lauzon@cdjeurs.qc.ca
Licence R.B.Q.: 8234-3898-33

CONTRACTEUR GENERAL:
EXACONSTRUCTION
3065, RUE PEUGOT
VILLE DE LAVAL

PROJET:
COMMOMNWEALTH PLYWOOD
DIVISION PLANCHERS
805, RUE CHRISTINI
VILLE DE LACHUTE

TITRE:
ENTREPOT ET BUREAUX R.D.C.
GICLEURS AUTOMATIQUES

DISCIPLINE: MÉCANIQUE

ARCHIVE: 2000-038 | DATE: 22 NOV. 2000

ECHELLE: 3/32"=1'-0" | DESSINER: P.LAUZON

No. DESSIN: G-2 DE 2 | REV.: