

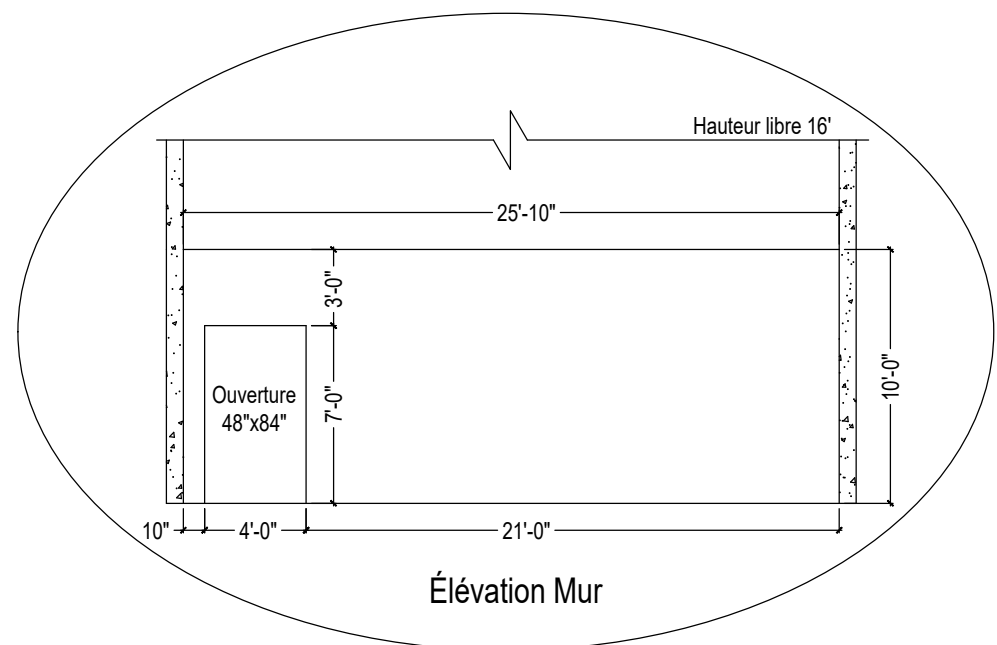


Coupe de mur 101.1

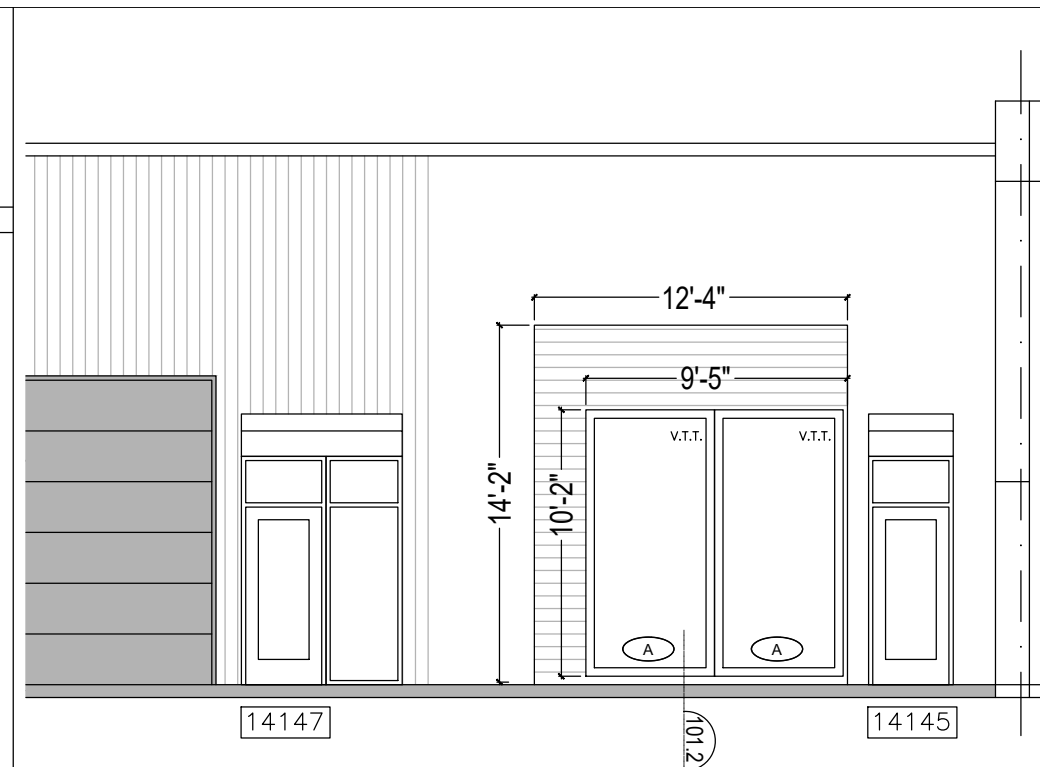

Élévation Mur

14145 CURÉ LABELLE MIRABEL

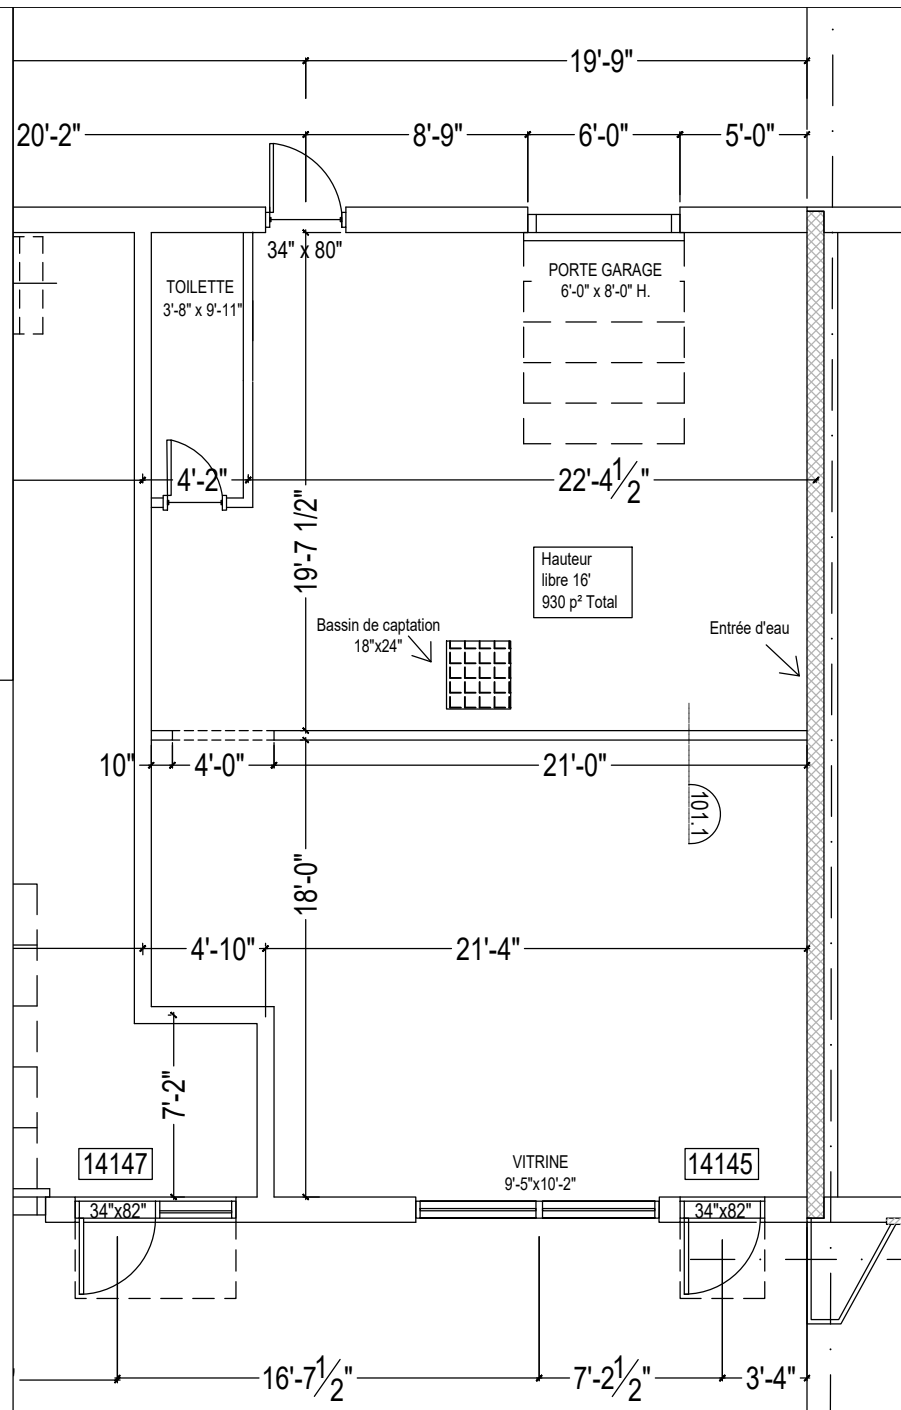