

QUAI DE LIVRAISON - ISOLATION DE LA FONDATION

LÉGENDE URGENCE

- ÉCLAIRAGE D'URGENCE
- ENSEIGNE DE SORTIE

LÉGENDE RÉSISTANCE AU FEU

- 1 heure

LÉGENDE CONSTRUCTION

- NOUVEAU
- NOUVELLE PORTE
- NOM ET NO DE PIÈCE
- NO PORTE
- NO CLOISON TYPE (VOIR FEUILLE A210)
- NO FENÊTRE

NOTE: TOUS LES COTES SONT PRISE À LA FACE EXTÉRIÈRE DE LA FONDATION.



NOTRE ESPACE DE JEU, C'EST VOUS QUI LE CRÉEZ.™



1 418.543.3419 / sans frais 800.360.3419 / f 418.543.8182
 www.eparchitecte.com / epa@eparchitecte.com

Siège social
 110, rue Racine Est, bureau 222
 Chicoutimi (Québec) G7H 1R2

Terrebonne
 195, rue Sainte-Marie, Terrebonne (Québec) J6W 3E2
 epa.montreal@eparchitecte.com

Consultation
 Alma

Notre raison d'être
 Changer le monde en réalisant autrement le design architectural.

Notre mission
 Créer des expériences authentiques en design architectural dans un partage de connaissances entre architecture, design, graphisme, communication, urbanisme et ingénierie. Nous accueillons avec ouverture les idées qui dérangent. Nous croyons que les échecs et les erreurs doivent être exploités à des fins d'innovation.

NOTES:
 L'entrepreneur sera tenu de vérifier, sous sa seule responsabilité, toutes les mesures sur place avant de commencer tout travail.

ÉMISSION

NO	Date	Descriptions

PROJET:
CONSTRUCTION BÂTIMENT INDUSTRIEL - LACHUTE

CLIENT:
M. GABRIEL LAGRANGE

INGÉNIEURS EXPERTS-CONSULT:

TITRE DU DESSIN:
PLAN DU 1er ÉTAGE


ÉMISSION

ÉMIS POUR INFORMATION

NE PAS UTILISER POUR CONSTRUCTION

Éric Painchaud architecte et associés inc. TOUS DROITS RÉSERVÉS

CONTRÔLE ISO PAR: R. LEBEL	No FEUILLE:
CONÇU PAR: M. B. ROUSSEAU	A200
RESPONSABLE TECH: M. B. R.	
DESSINÉ PAR: M. P. / C. A.	
VÉRIFIÉ PAR: EPA	No FEUILLE:
ÉCHELLE: INDIVIDUÉE	10
DATE: 2018-05-30	

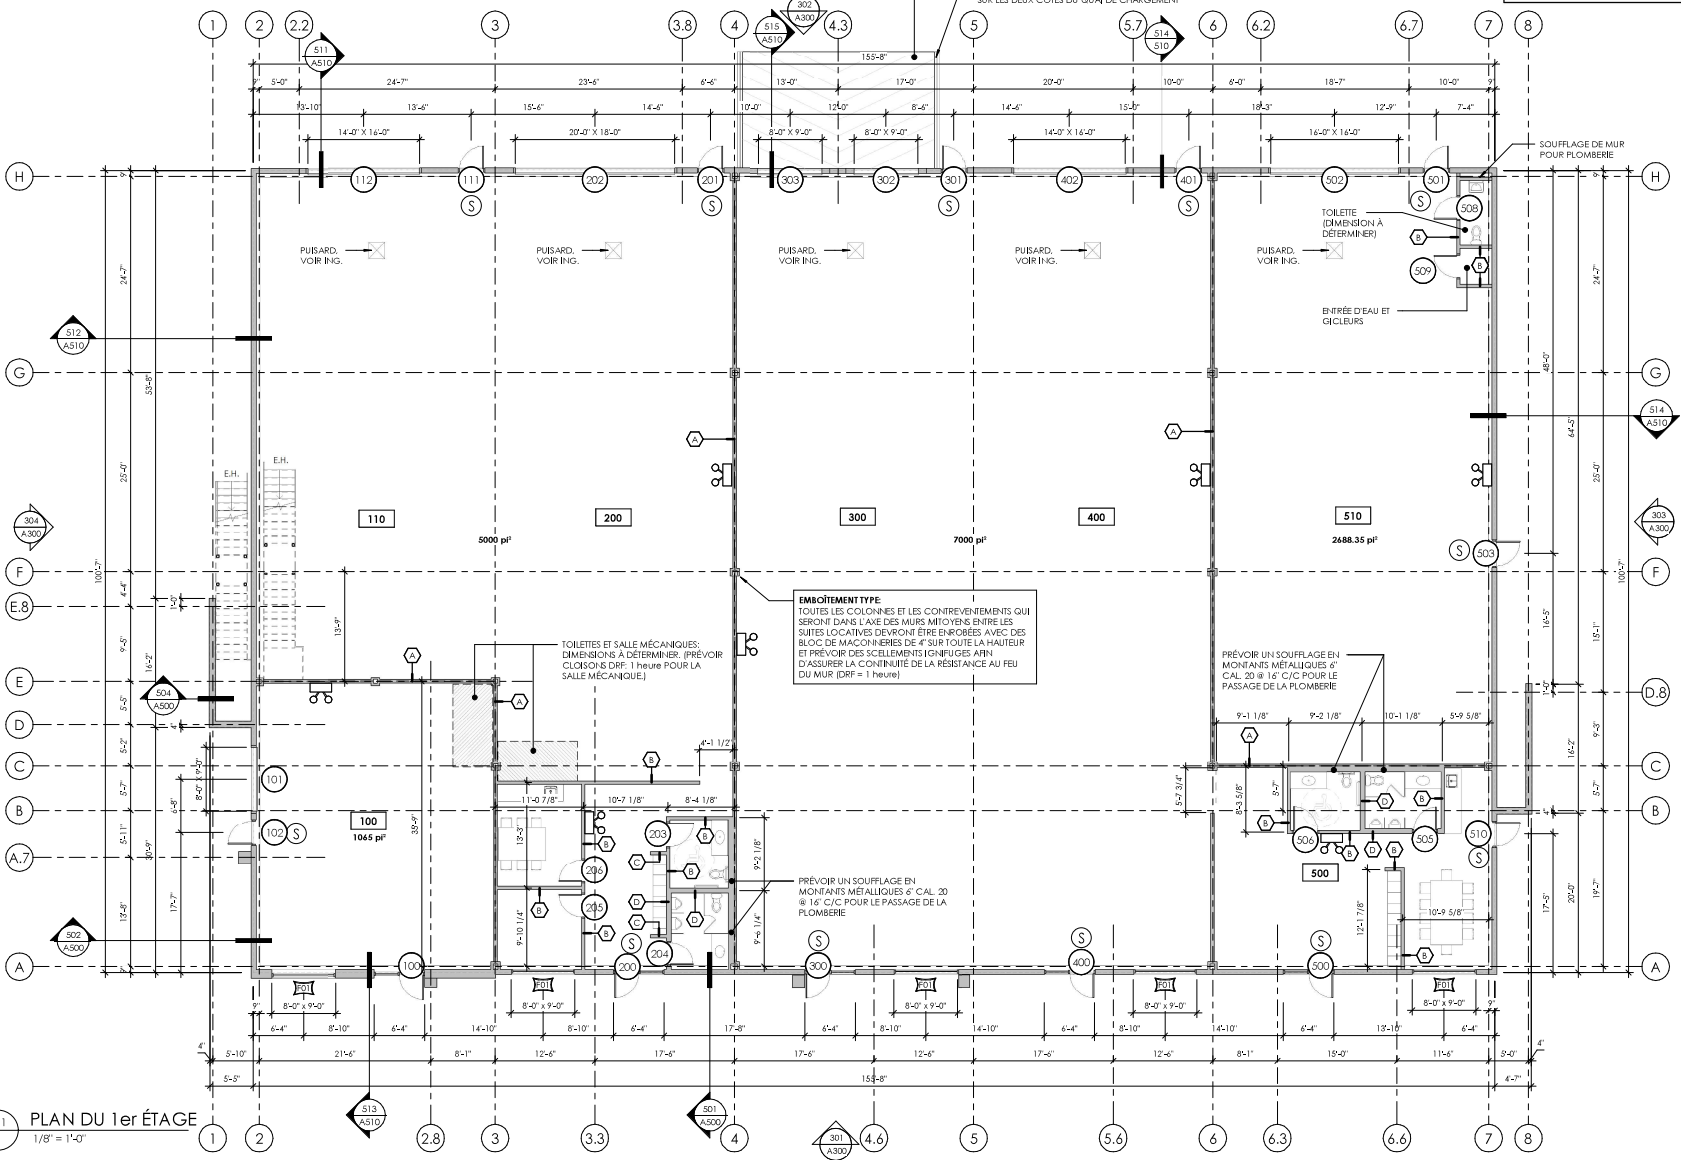

211 PLAN DU 1er ÉTAGE
 1/8" = 1'-0"

FORMAT: A1 CONSTRUCTION BÂTIMENT INDUSTRIEL - LACHUTE 5696A-17