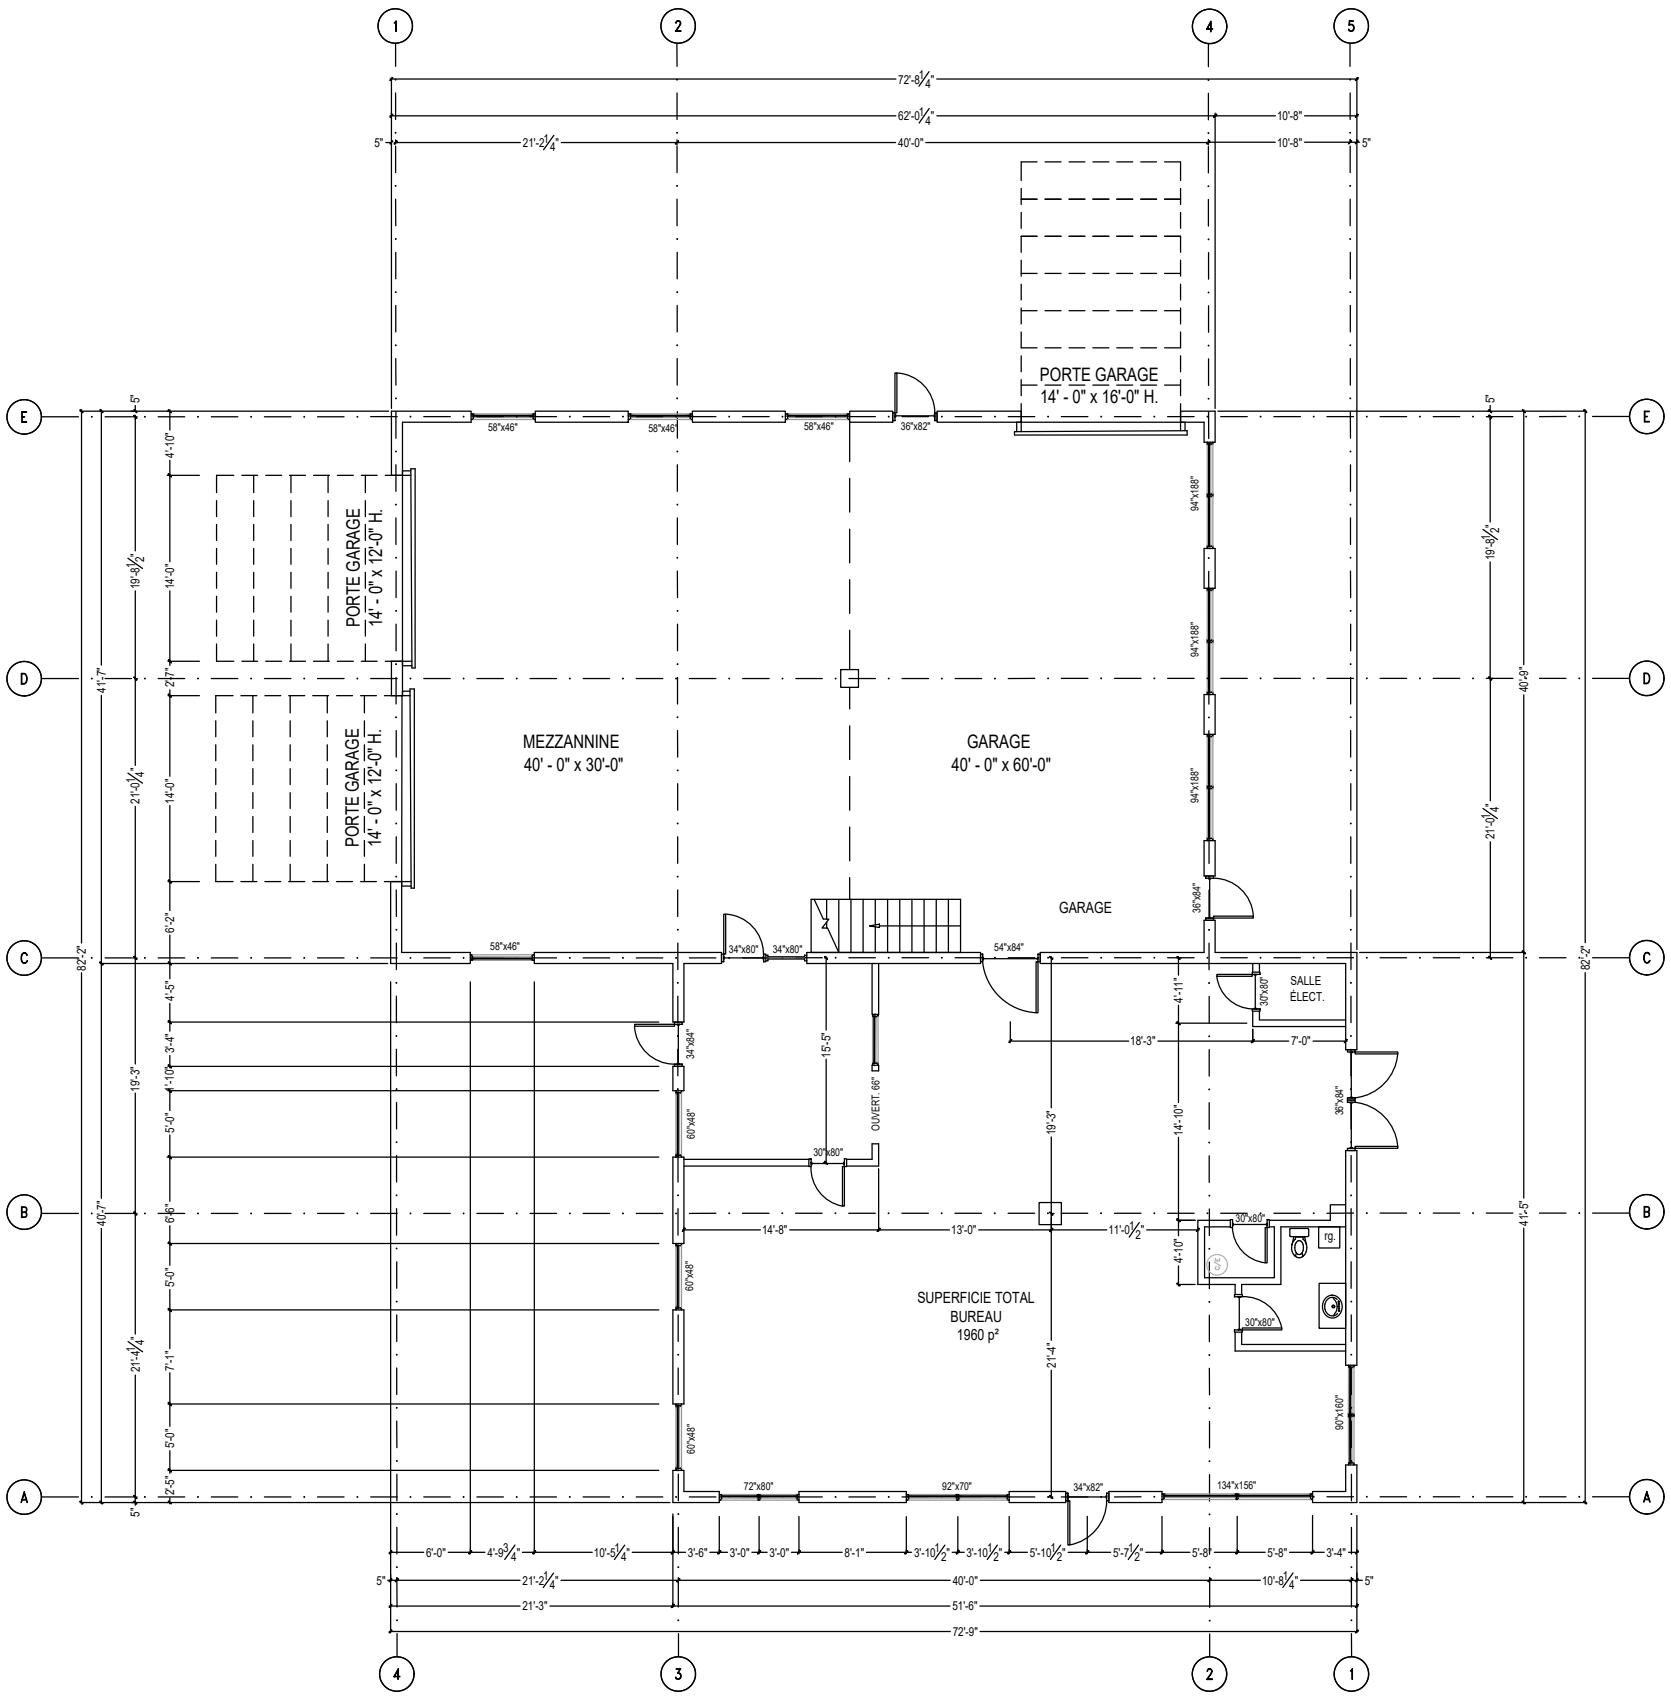
1
2
4
5
72'-8¼"
62'-0¼"
10'-8"
5"
21'-2¼"
40'-0"
10'-8"
5"
PORTE GARAGE
14' - 0" x 16'-0" H.
PORTE GARAGE
14' - 0" x 12'-0" H.
PORTE GARAGE
14' - 0" x 12'-0" H.
MEZZANNINE
40' - 0" x 30'-0"
GARAGE
40' - 0" x 60'-0"
GARAGE
SALLE
ÉLECT.
SUPERFICIE TOTAL
BUREAU
1960 p²
OUVERT. 66"
rg.
E
D
C
B
A
58"x46"
58"x46"
58"x46"
36"x82"
94"x188"
94"x188"
94"x188"
36"x84"
54"x84"
34"x80"
34"x80"
30"x80"
34"x84"
60"x48"
30"x80"
60"x48"
60"x48"
72"x80"
92"x70"
34"x82"
134"x156"
90"x160"
30"x80"
30"x80"
30"x80"
5'
19'-8½"
21'-0¼"
41'-7"
40'-8"
82'-2"
41'-5"
4'-10"
14'-0"
14'-0"
6'-2"
4'-5"
3'-4"
1'-10"
5'-0"
6'-8"
5'-0"
7'-1"
5'-0"
2'-5"
19'-3"
21'-4¼"
40'-7"
15'-5"
19'-3"
21'-4"
4'-11"
18'-3"
7'-0"
14'-10"
4'-10"
14'-8"
13'-0"
11'-0½"
6'-0"
4'-9¾"
10'-5¼"
3'-6"
3'-0"
3'-0"
8'-1"
3'-10½"
3'-10½"
5'-10½"
5'-7½"
5'-8"
5'-8"
3'-4"
21'-2¼"
40'-0"
10'-8¼"
21'-3"
51'-6"
72'-9"
4
3
2
1