

Rue Charles  
2 362 053

Vote en faveur de Ville de  
Abel pour le réseau d'aqueduc  
d'égout à être créé

Fils aériens

Réseau Bell Canada souterrain

R:438,50  
A:53,29

29,02  
A:5,65  
R:9,00

Entrée  
1<sup>er</sup> étage Trottoir

Service Bell Canada  
# 390680

Bâtiment  
2 étages  
Béton et acier  
No. civ.:17550

S.: 1 087,1 m<sup>2</sup>  
S.: 11 701,4 pi<sup>2</sup>

S.: 2 781,1 m<sup>2</sup>  
S.: 29 935,5 pi<sup>2</sup> > Sup. bâtiment  
co implantation: 42.5 %  
co implantation: 35.7 %

S.: 743,1 m<sup>2</sup>  
S.: 7 999,7 pi<sup>2</sup> > Sup. bâtiment  
co implantation: 14.9 %  
co implantation: 19.9 %

691

1 810 506

1 800 508  
s.:6 548,3m<sup>2</sup>

S.: 2 501,2 m<sup>2</sup>  
S.: 26 922,2 pi<sup>2</sup>



2 455 690  
s.:4 970,8m<sup>2</sup>


13 030



1 691 644

98062G02.dwg  
Échelle: 1/1000

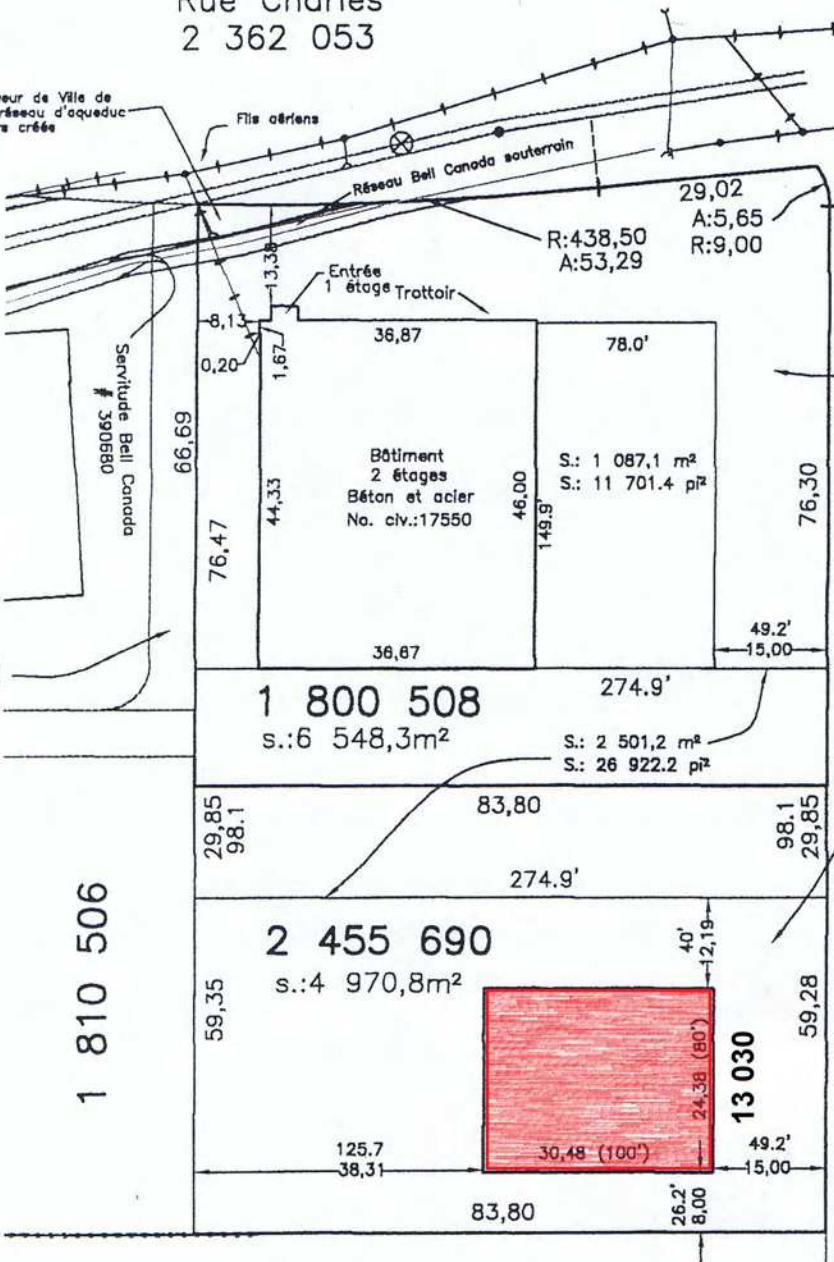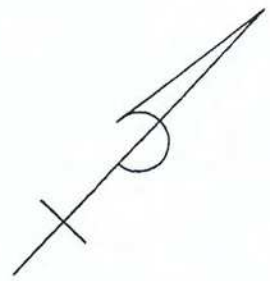

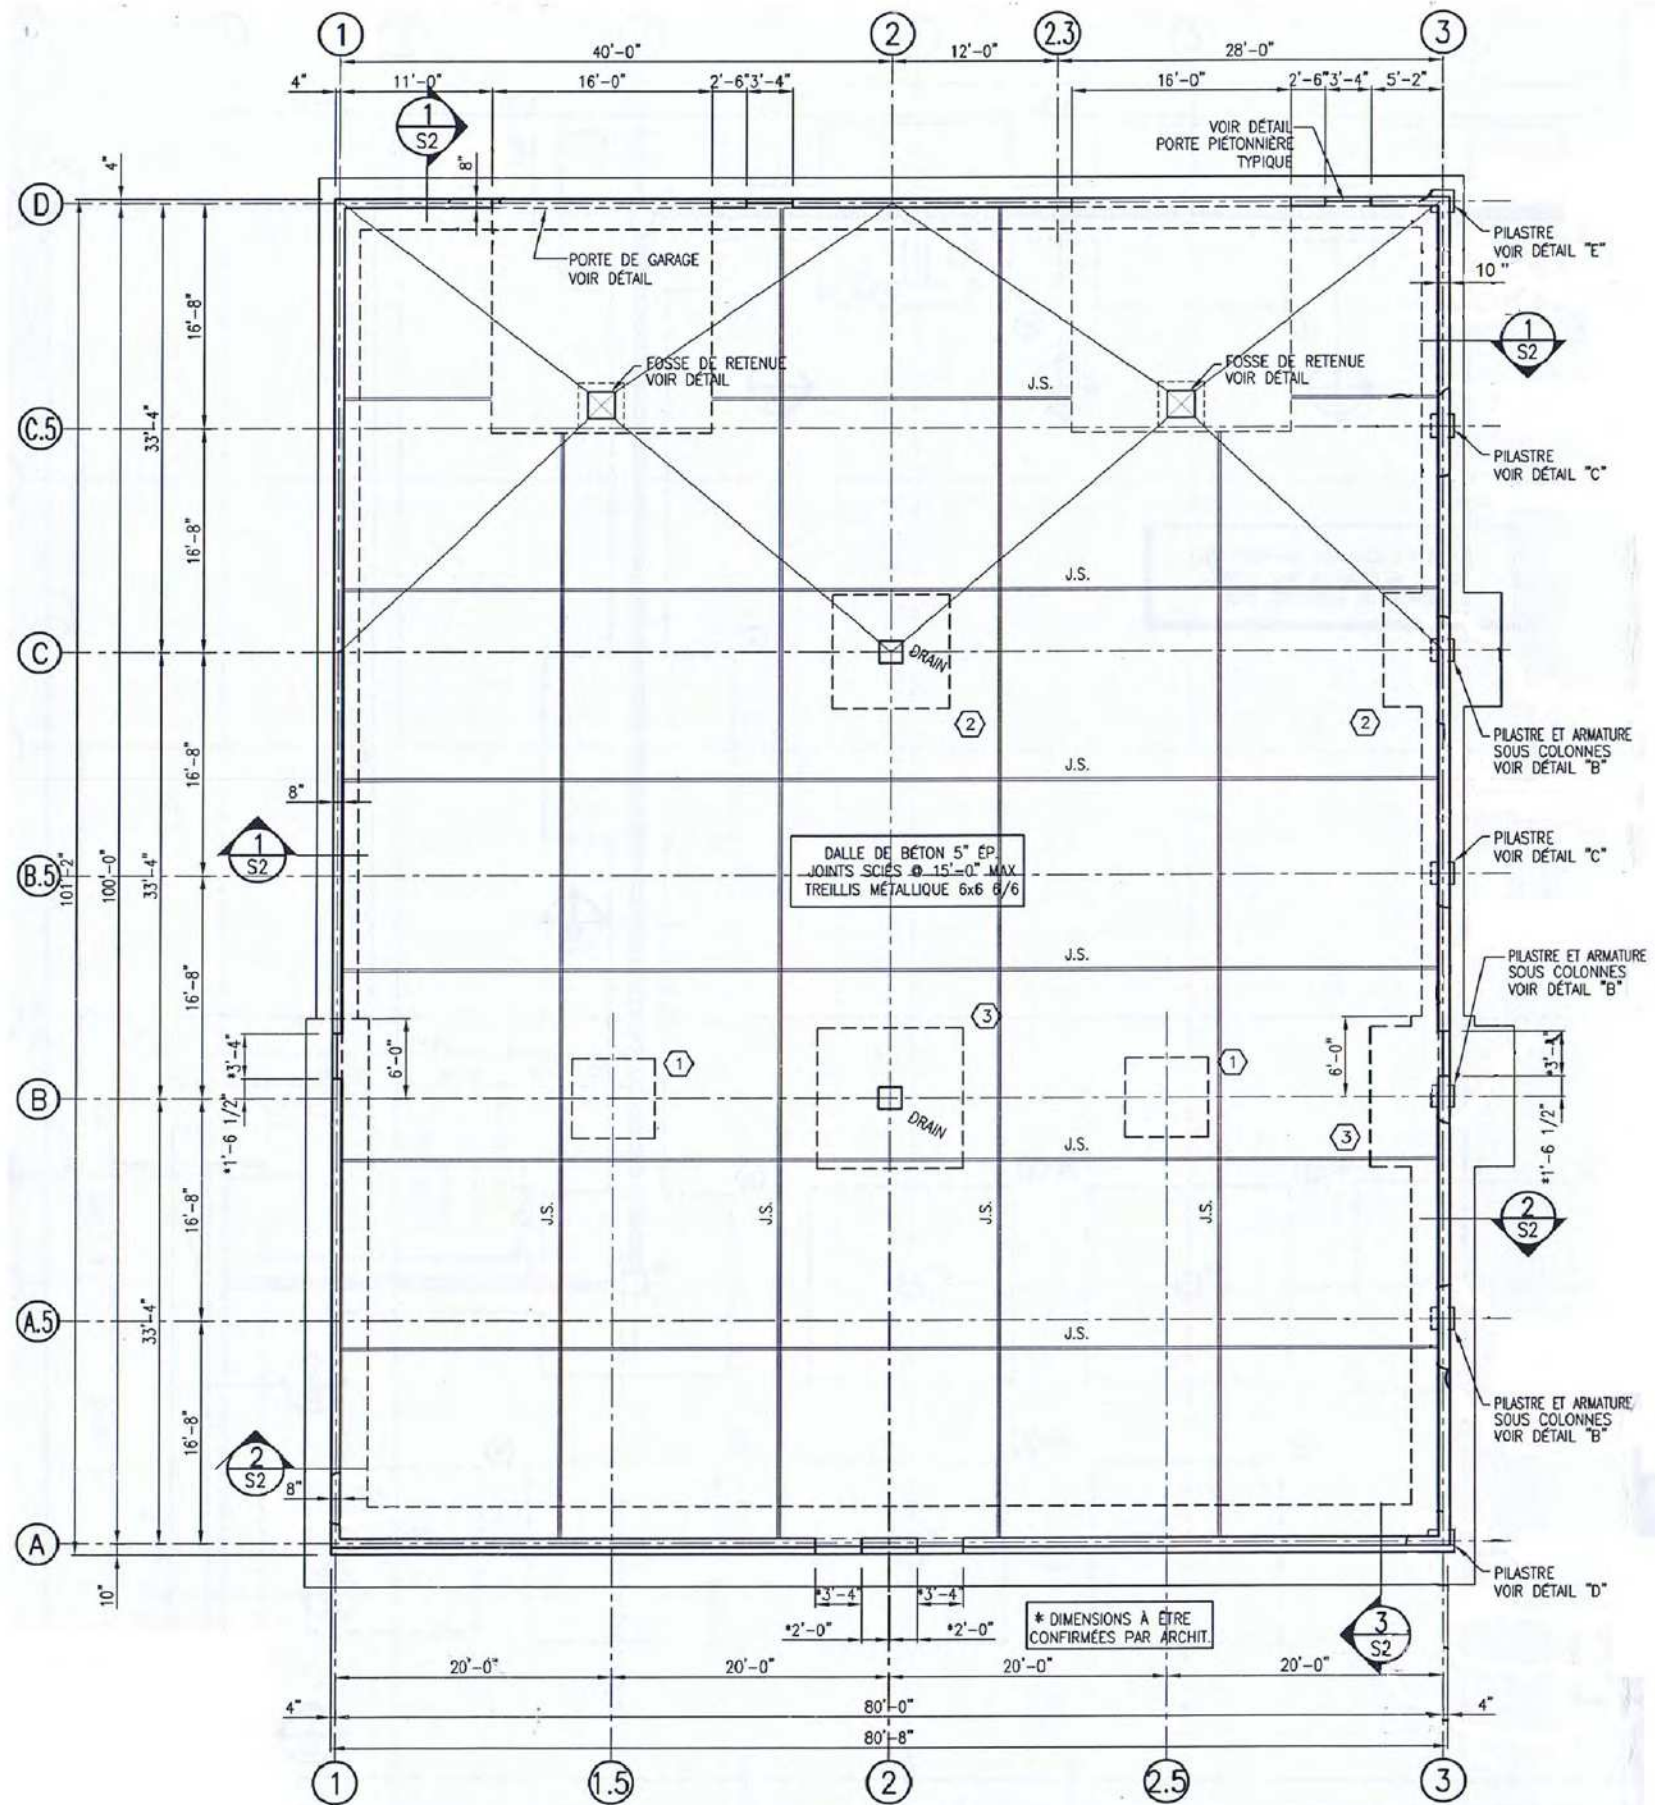

**13 030, RUE DU PARC, MIRABEL**

**PLAN DES FONDATIONS**  
1/8" = 1'-0"