

NOTE: La minute 8161 annule et remplace la minute 8121, émise le 6 février 2006.

Date du levé :01-02-2006

N.B.:Ce plan et le rapport l'accompagnant font partie intégrante du présent certificat de localisation. Il a été préparé dans le but d'un prêt ou d'une vente prochaine et ne devra être utilisé à autres fins sans l'autorisation écrite du sousigné.


**PHB**  
ARPENTEURS-GÉOMÈTRES

85 Chemin Grande-Côte  
Boisbriand, (Québec)  
Canada J7G 1C4  
Tél.: (450) 434-1330  
Fax: (450) 437-2923  
Email: geometre@grouppphb.com


## PLAN ACCOMPAGNANT LE CERTIFICAT DE LOCALISATION

Les mesures indiquées sont en mètres (S.I)

Ce document ne doit pas servir à déterminer les lignes de propriété.

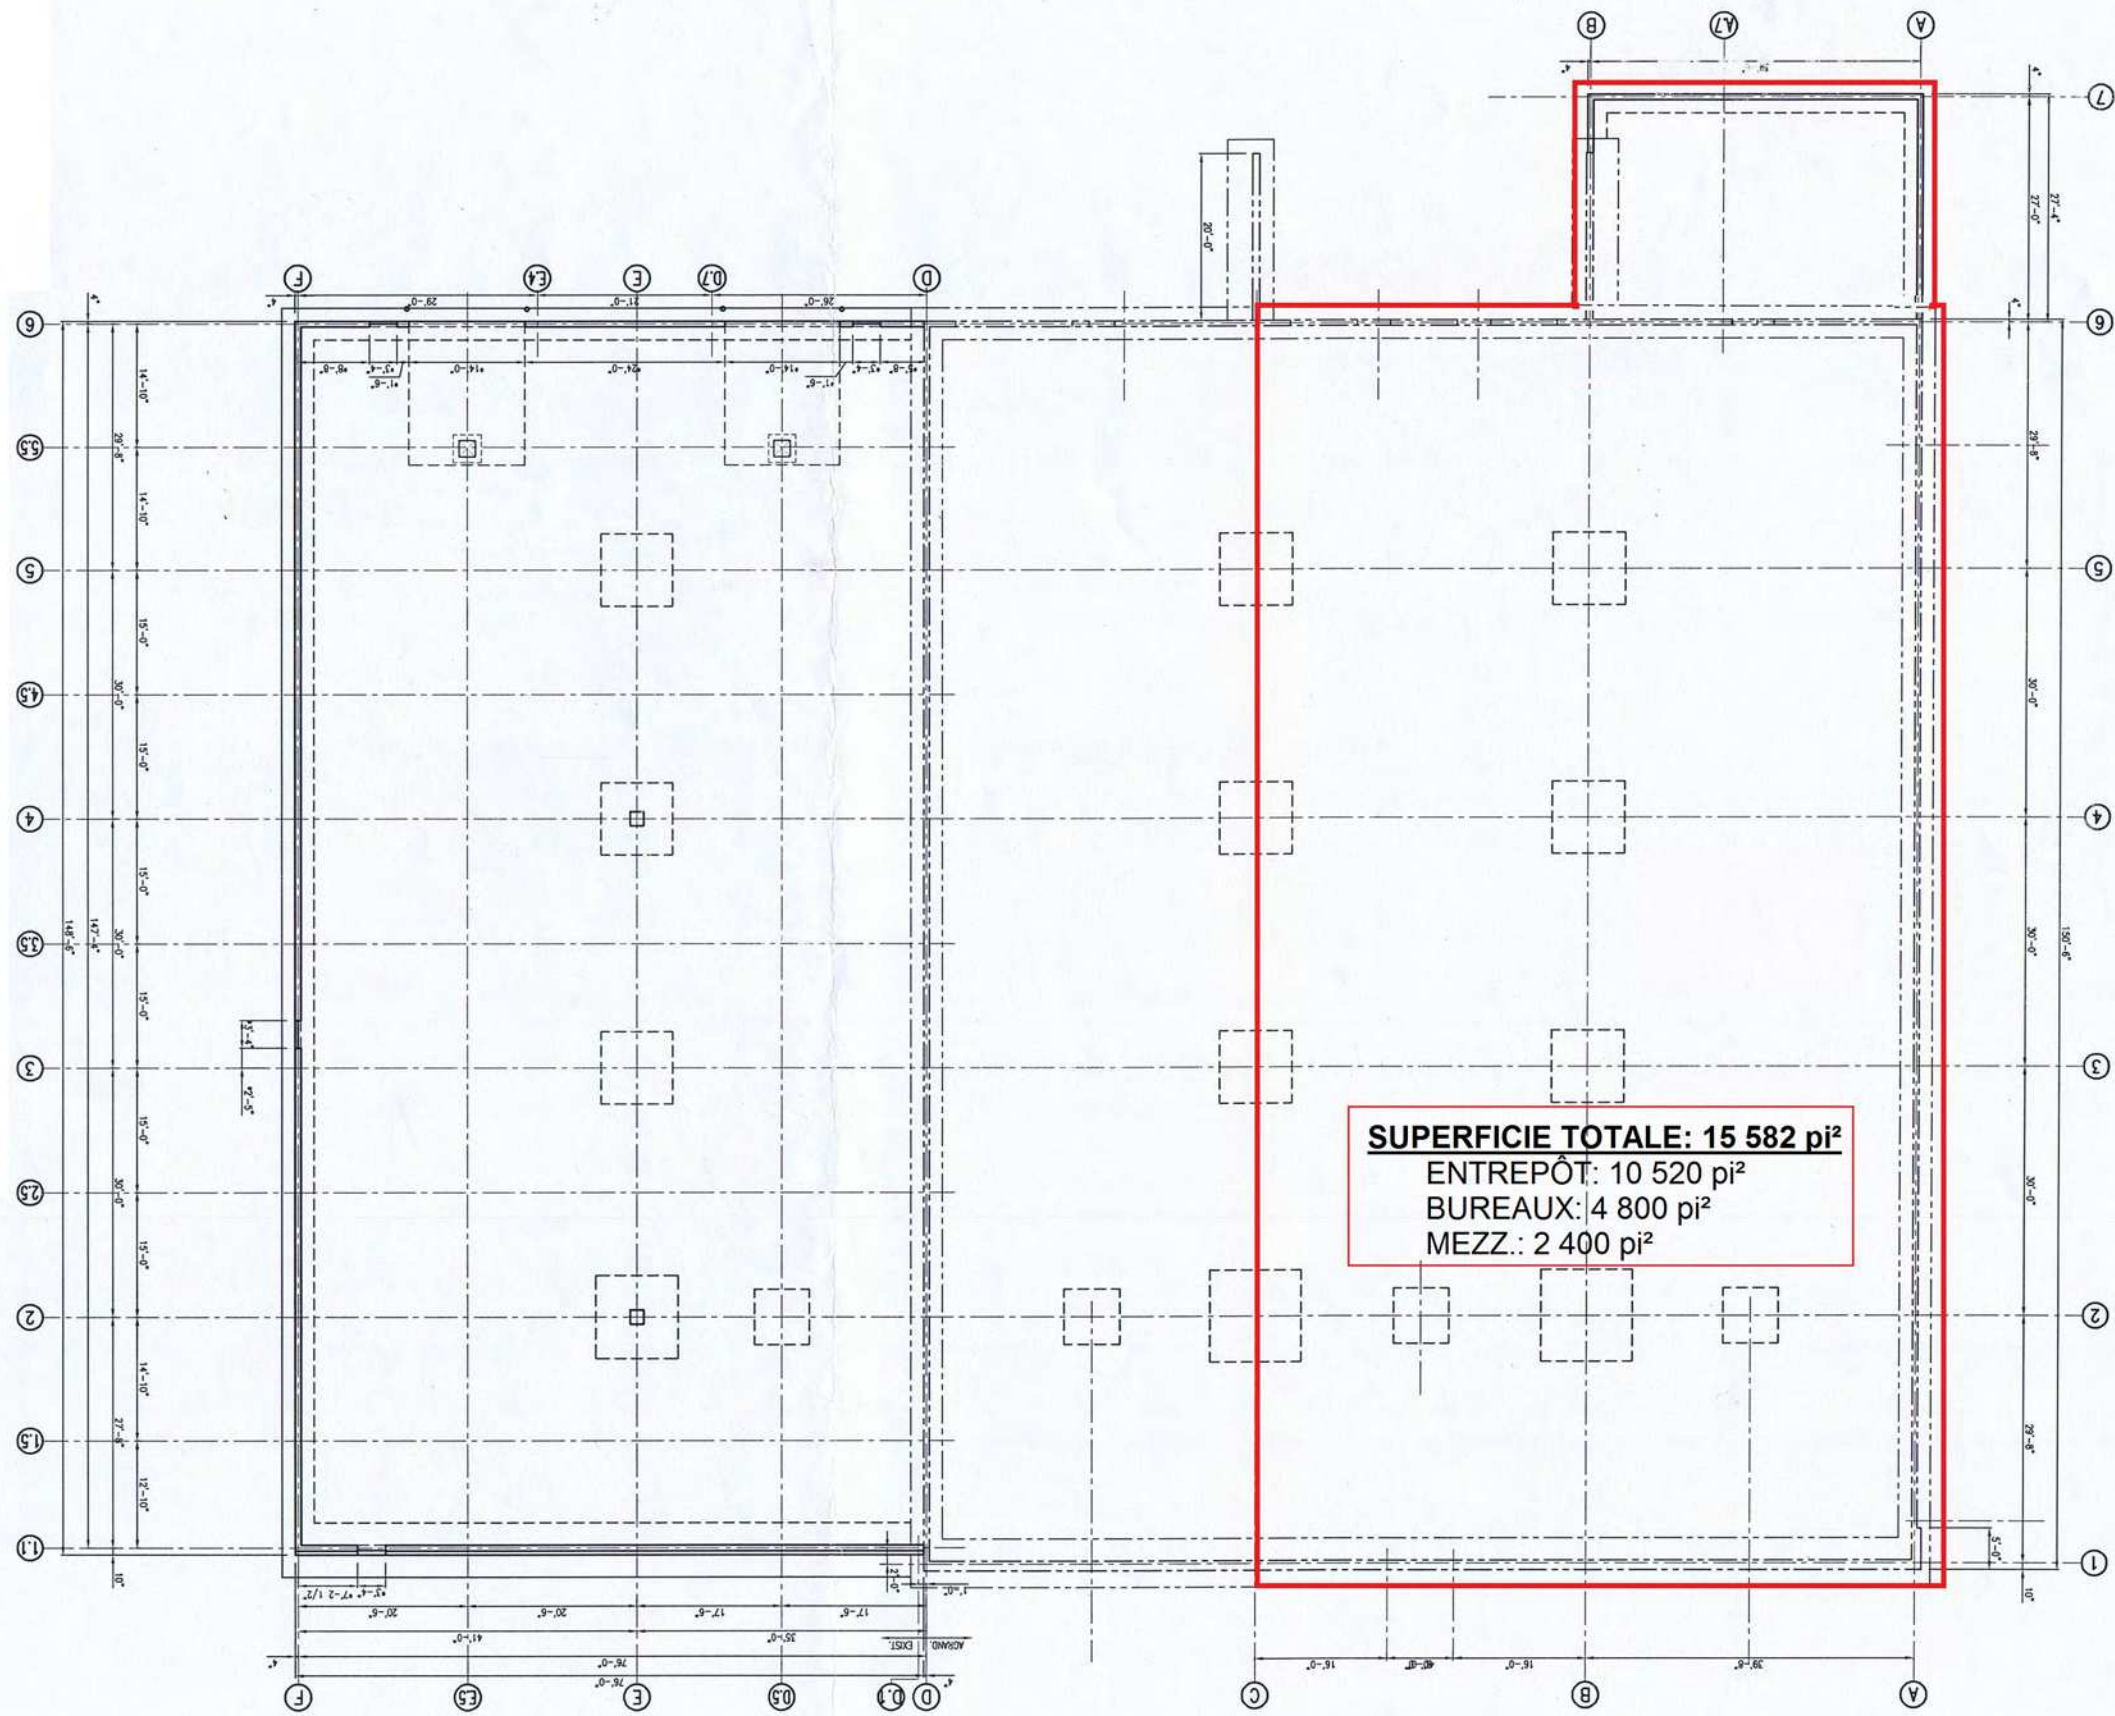

17 550

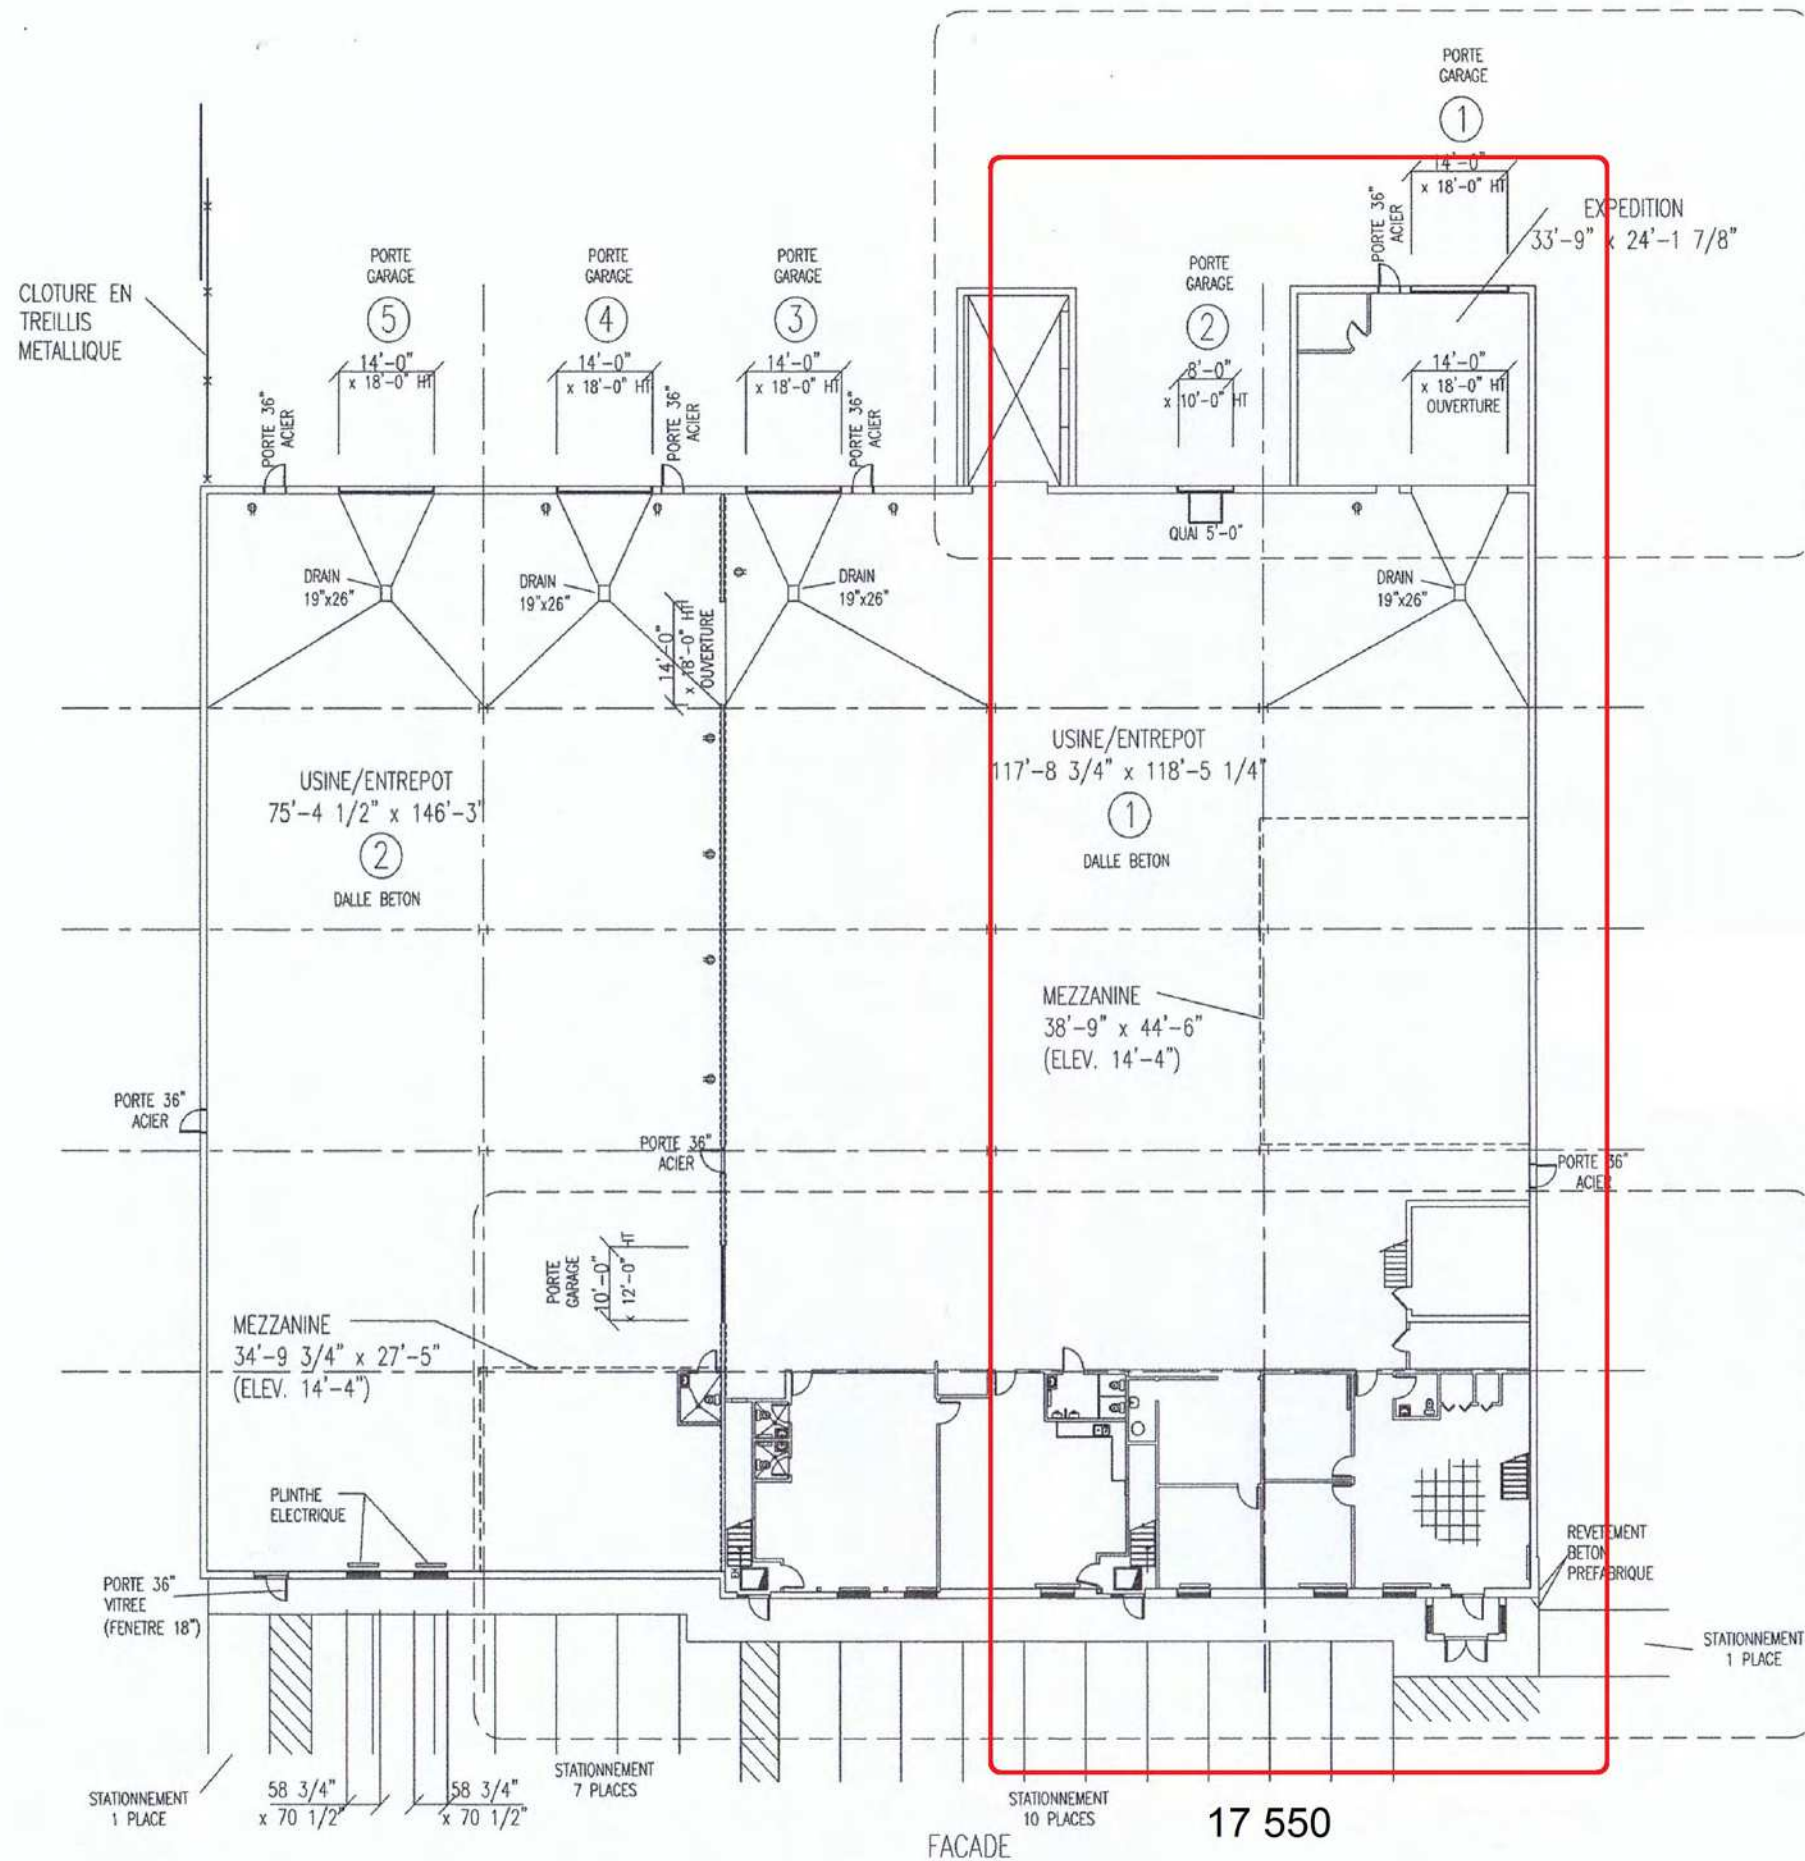

**PLAN DU REZ-DE-CHAUSSÉE**  
**17 550, rue CHARLES, MIRABEL**

ECHELLE: 1/32":1'-0"



